

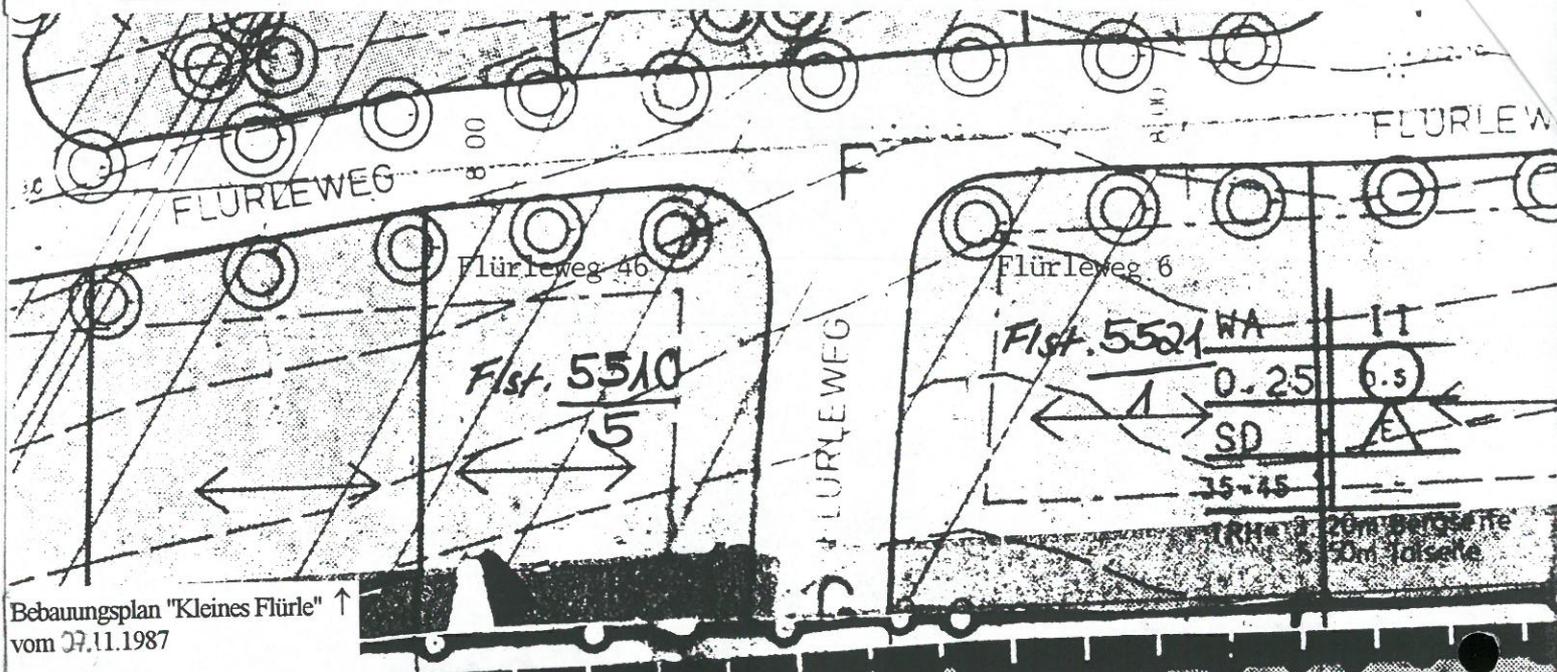


Anlage 1  
zur Satzung über die 1. Änderung des Bebauungsplans "Ring-/Oststraße Stebbach", Gemmingen-Stebbach.

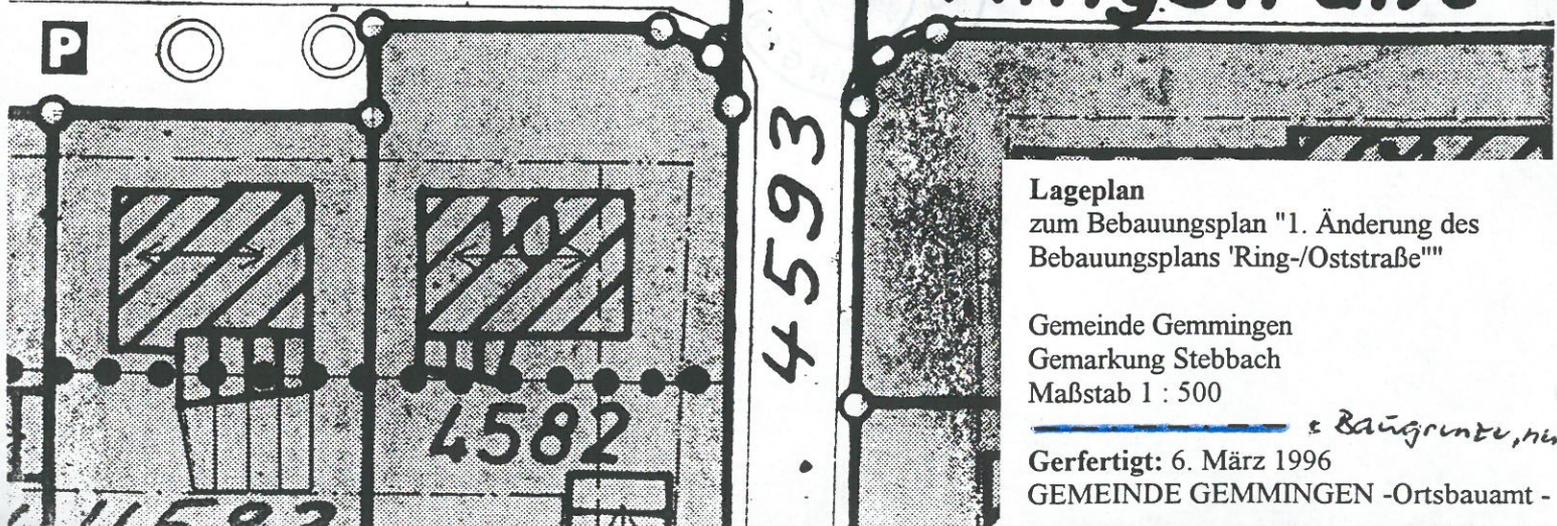

Bebauungsplan "Kleines Flürle" ↑  
vom 07.11.1987

Bebauungsplan "Ring-/Oststraße" ↓  
vom 5.4.1990

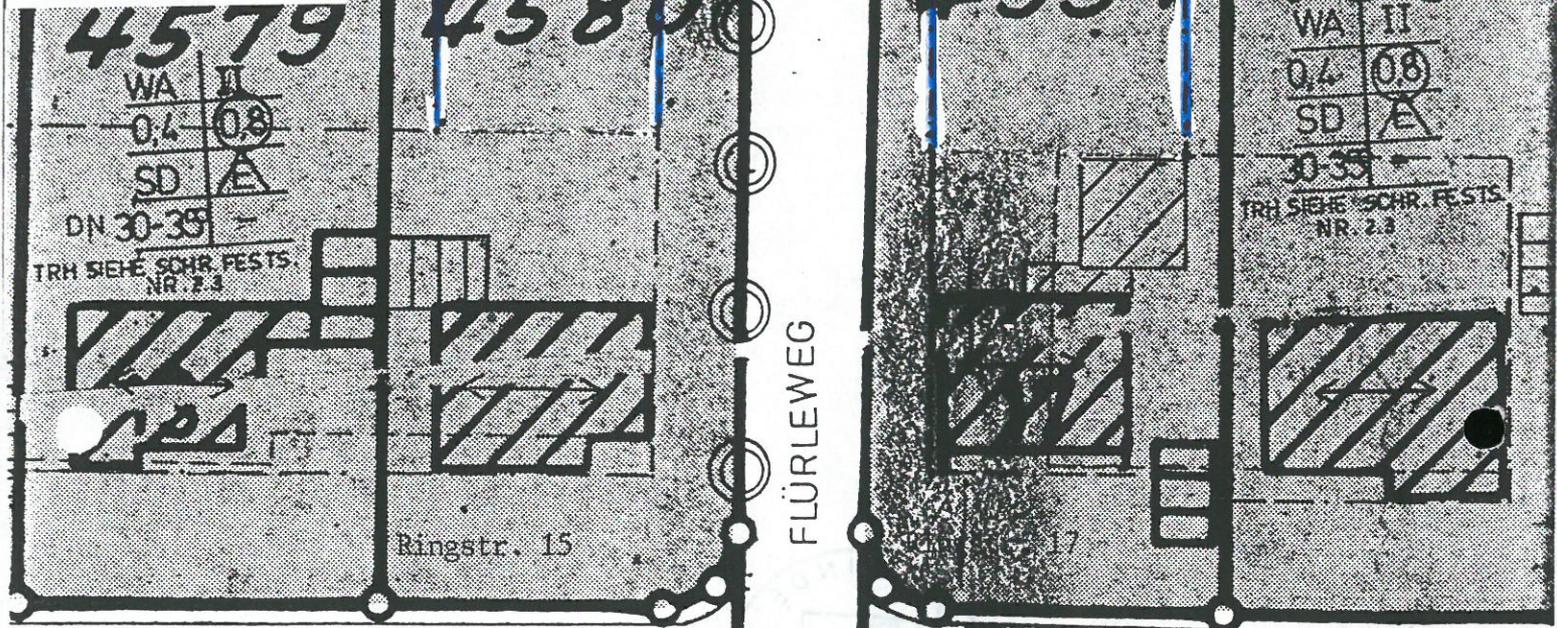

Lageplan  
zum Bebauungsplan "1. Änderung des  
Bebauungsplans 'Ring-/Oststraße'"

Gemeinde Gemmingen  
Gemarkung Stebbach  
Maßstab 1 : 500

Gerfertigt: 6. März 1996  
GEMEINDE GEMMINGEN -Ortsbauamt -

*z. Baugrenze, hier*