


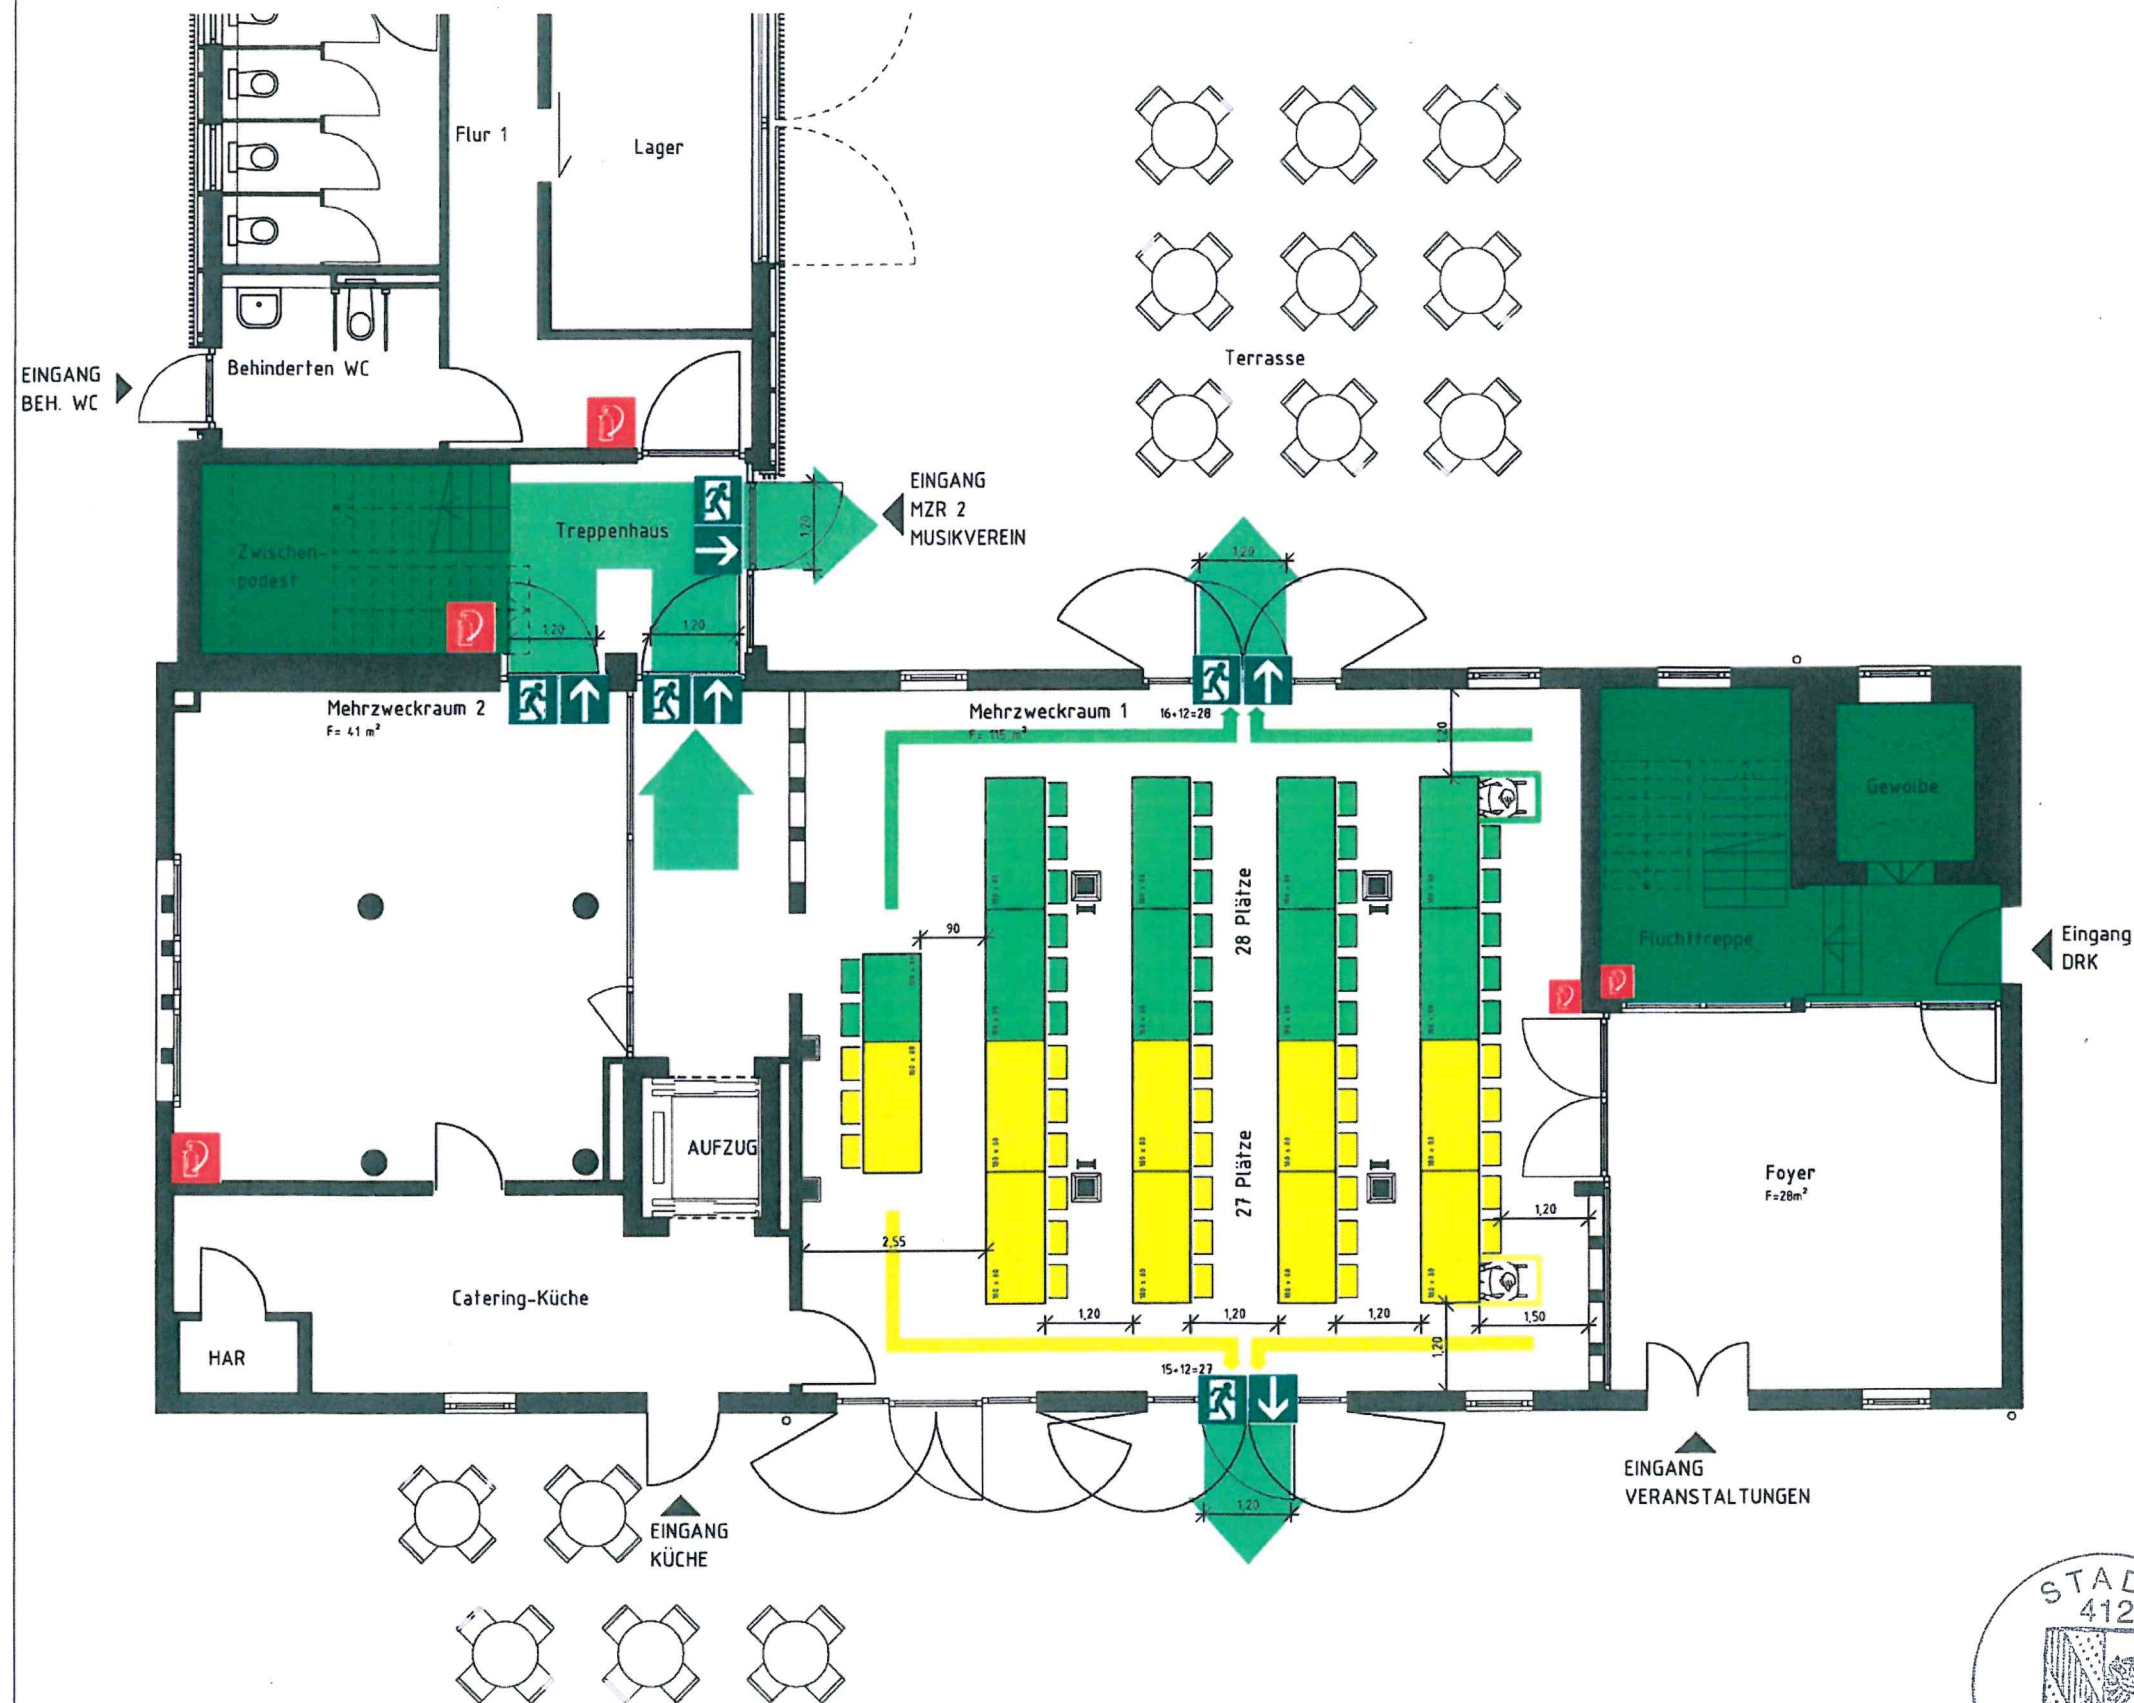

Verhalten im Brandfall

Ruhe bewahren

- 1. Brand melden** Brandmelder betätigen oder
 Telefon: 112
 Wer meldet?
 Was ist passiert?
 Wie viele sind betroffen/ verletzt?
 Wo ist etwas passiert?
 Warten auf Rückfragen?
- 2. In Sicherheit bringen** Gefährdete Personen mitnehmen
 Türen schließen
 Gekennzeichneten
 Rettungsweg folgen
 Aufzug nicht benutzen
 Anweisungen u. Durchsagen beachten
- 3. Löschversuch unternehmen** Feuerlöscher benutzen

Verhalten bei Unfällen

Ruhe bewahren

- 1. Unfall melden** Telefon: 110
 Wo geschah es?
 Was geschah?
 Wie viele Verletzte?
 Welche Arten von Verletzungen?
 Warten auf Rückfragen!
- 2. Erste Hilfe** Absicherung des Unfallortes
 Versorgen der Verletzten
 Anweisungen beachten
- 3. Weitere Maßnahmen** Rettungsdienste einweisen
 Schaulustige entfernen

LEGENDE

- Standort
- Feuerlöscher
- Rauch- u. Wärmeabzug
- Bedienstelle RWA
- Rettungsweg/Notausgang
- Richtungsangabe
- Erste Hilfe
- Flucht- u. Rettungsweg
- Treppenträume in Rettungswegen



PLAN-3 GR EG	M 1:100
15.04.2020	MM

BESTUHLUNGSPLAN
 Mehrzweckraum 1
 Parlamentarische Sitzordnung
 55 Sitzplätze

GÄRTNERHAUS IM SCHLOSSPARK
 VEREINS-UND BÜRGERHAUS
 EPPINGER STR. 4/1
 75050 GEMMINGEN

ULLI G. HÄSSIG
 DIPL.-ING., FREIER ARCHITEKT
 KURFÜRSTENSTRASSE 22
 71636 LUDWIGSBURG
 TEL. (0 71 41) 9 71 28 - 0
 FAX (0 71 41) 9 71 28 - 8