


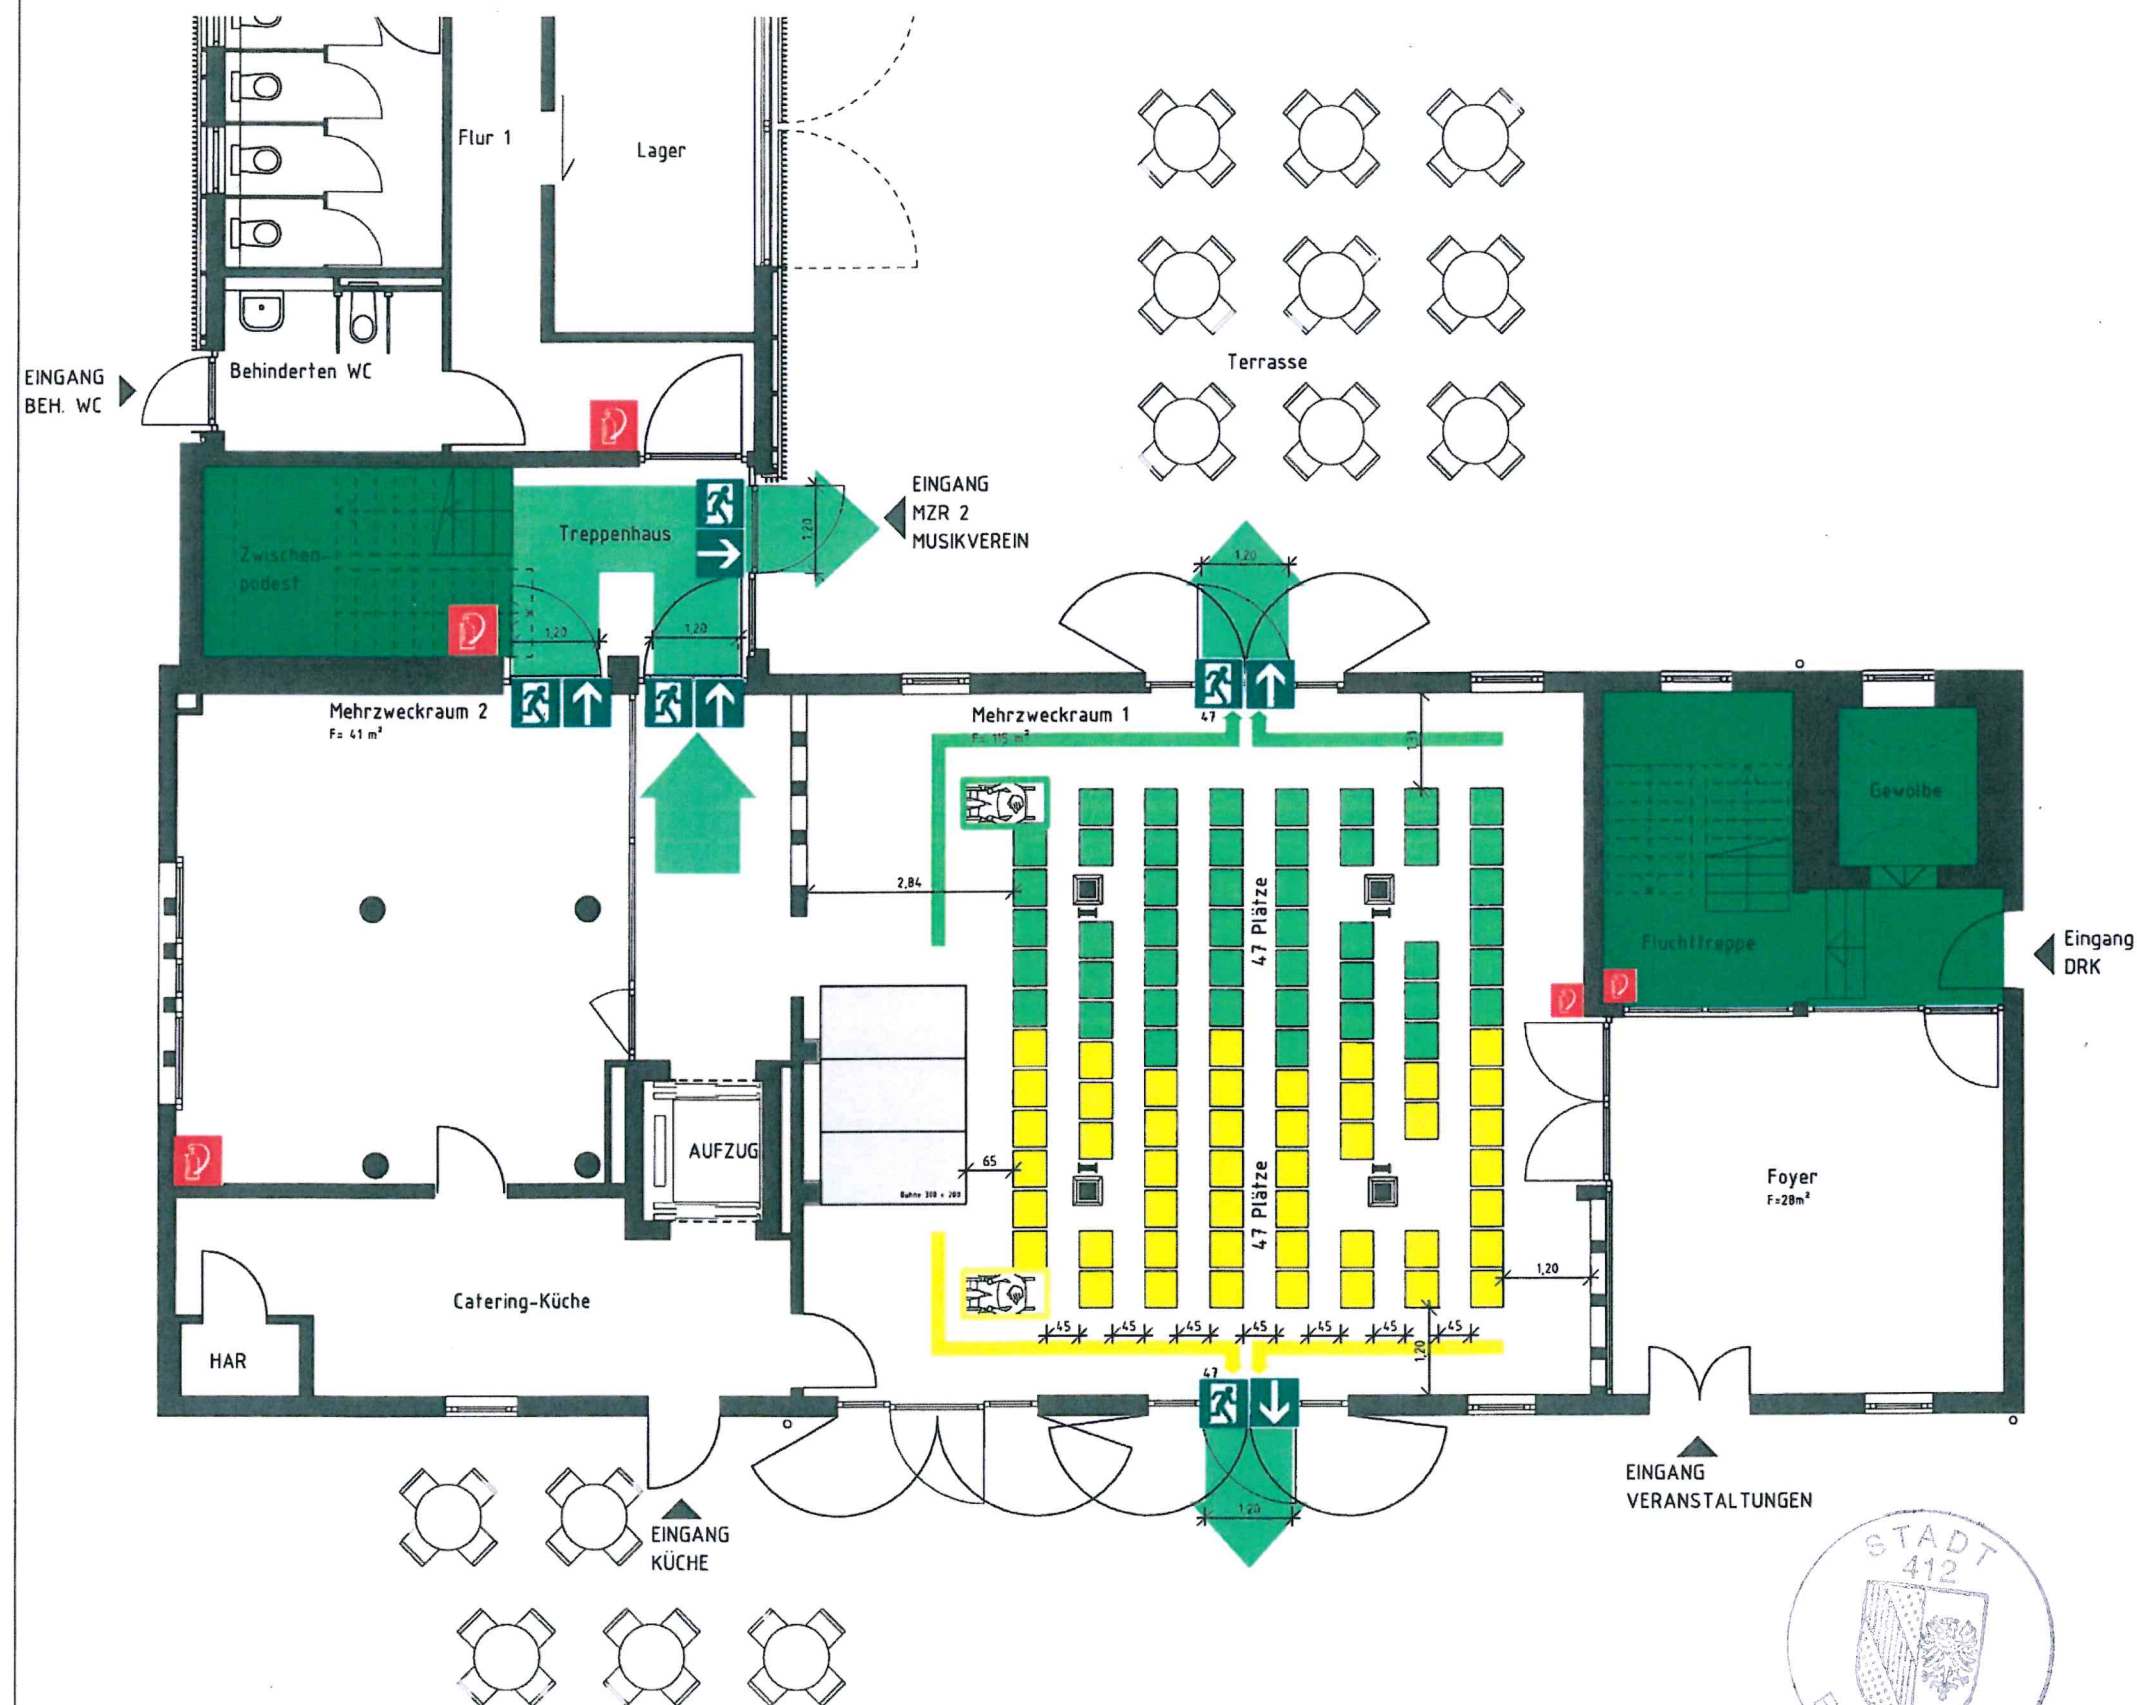

Verhalten im Brandfall

Ruhe bewahren

- 1. Brand melden**  Brandmelder betätigen oder
 Telefon: 112
 Wer meldet?
 Was ist passiert?
 Wie viele sind betroffen/ verletzt?
 Wo ist etwas passiert?
 Warten auf Rückfragen?
- 2. In Sicherheit bringen**  Gefährdete Personen mitnehmen
 Türen schließen
 Gekennzeichneten
 Rettungsweg folgen
 Aufzug nicht benutzen
 Anweisungen u. Durchsagen beachten
- 3. Löschversuch unternehmen**  Feuerlöscher benutzen

Verhalten bei Unfällen

Ruhe bewahren

- 1. Unfall melden**  Telefon: 110
 Wo geschah es?
 Was geschah?
 Wie viele Verletzte?
 Welche Arten von Verletzungen?
 Warten auf Rückfragen!
- 2. Erste Hilfe**  Absicherung des Unfallortes
 Versorgen der Verletzten
 Anweisungen beachten
- 3. Weitere Maßnahmen** Rettungsdienste einweisen
 Schaulustige entfernen

LEGENDE

-  Standort
-  Feuerlöscher
-  Rauch- u. Wärmeabzug
-  Bedienstelle RWA
-  Rettungsweg/Notausgang
-  Richtungsangabe
-  Erste Hilfe
-  Flucht- u. Rettungsweg
-  Treppenträume in Rettungswegen



PLAN-5
GR EG

15.04.2020

M 1:100

MM

BESTUHLUNGSPLAN
Mehrzweckraum 1
Reihenbestuhlung mit Bühne
94 Sitzplätze

GÄRTNERHAUS IM SCHLOSSPARK
VEREINS-UND BÜRGERHAUS
EPPINGER STR. 4/1
75050 GEMMINGEN

ULLI G. HÄSSIG
DIPL.-ING., FREIER ARCHITEKT
KURFÜRSTENSTRASSE 22
71636 LUDWIGSBURG
TEL. (0 71 41) 9 71 28 - 0
FAX (0 71 41) 9 71 28 - 8