


Gem. Gemmingen
Bebauungsplan
"Am Eppinger Weg"
 M. = 1:500

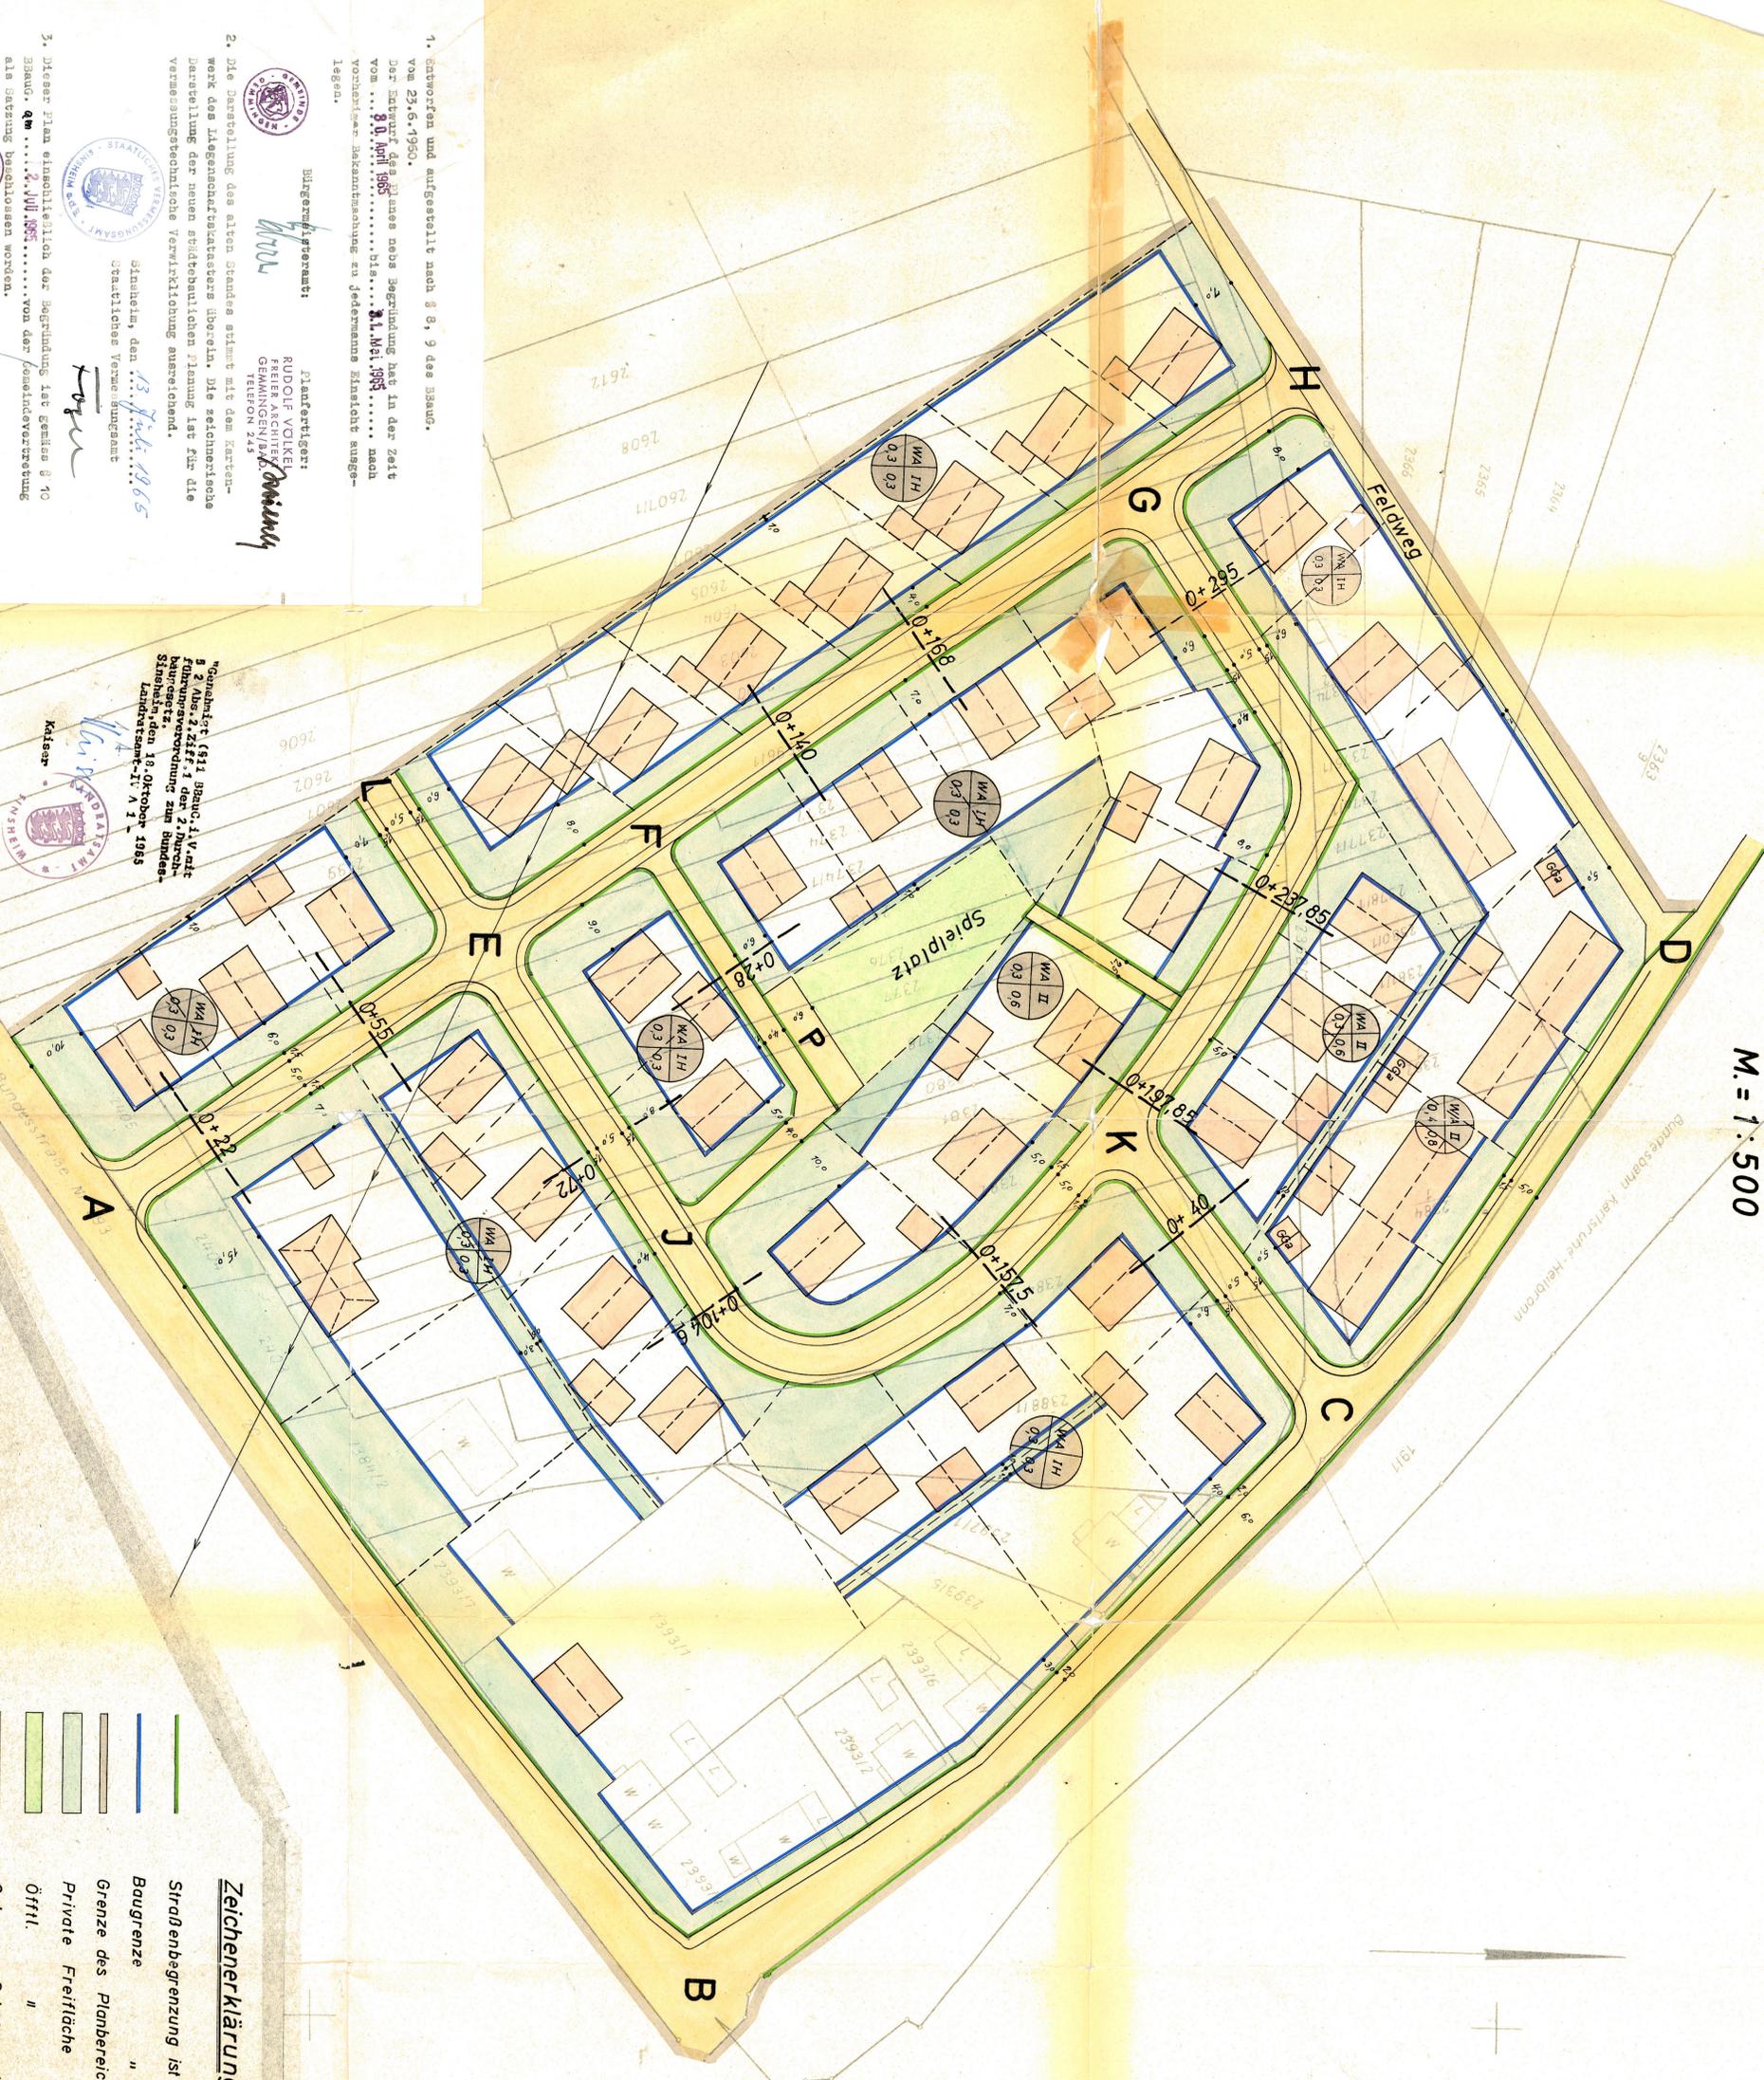


"Gemarkung" (§ 12 Bauz. d. W. mit
 Führungsverz. d. d. 2. Bauz.
 St. Nr. 1, den 18. Oktober 1985
 Landratsamt - T. A. 1



Zeichenerklärung

- Straßenbegrenzung ist festzusetzen
- Baugrenze "
- Grenze des Planbereichs
- Private Freifläche
- Öfftl. "
- Gehwege, Schutzstreifen, Ortsstraßen und Plätze
- Parkplätze
- Art des Baubereiches, Geschosshöhe, Grundflächenzahl, Geschosflächenzahl
- vorgesehene Flurstücksgrenze

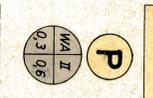

1. Entworfen und aufgestellt nach § 8, 9 des Bauz.
 vom 23.6.1950.
 Der Entwurf des Planes nach Begründung hat in der Zeit
 vom **9. April 1965** bis **31. Mai 1965** nach
 vorheriger Bekanntmachung zu jedermanns Einsicht ausge-
 legen.

Bürgermeister: *W. W. W.*
 Planfertiger:
 RUDOLF VOLKEL
 FREIER ARCHITECT
 GEMMINGEN/B. G.
 TELEFON 245
R. W. W.

2. Die Darstellung des alten Standes stimmt mit den Karten-
 werk des Liegenschaftskatasters überein. Die zeichnerische
 Darstellung der neuen städtebaulichen Planung ist für die
 vermessungstechnische Verwirklichung ausreißend.

Stabsheim, den **13. Juli 1965**
 Staatliches Vermessungsamt

3. Dieser Plan einschließlich der Begründung ist gemäss § 10
 Bauz. am **2. Juli 1965** von der Gemeindevertretung
 als Satzung beschlossen worden.
 Gemmingen **2. Juli 1965**
 Bürgermeister: *W. W. W.*

4. Genehmigt gemäss Art. 10 Abs. 1 Nr. 1 Bauz. vom **18. Okt. 1965** ..
 Der Bürgermeister *W. W. W.*
 Legen: *W. W. W.*

5. Dieser Plan nebst Begründung ist am **12. Nov. 1965** mit
 Bekanntmachung der Gemeinde öffentlich ausgesetzt und
 an diesen Tage in Kraft getreten.

Bürgermeisteramt:
W. W. W.

Gefertigt Gemmingen, Februar 1965
 Bürgermeisteramt:
 Der Bürgermeister *W. W. W.*

Planfertiger:
 RUDOLF VOLKEL
 FREIER ARCHITECT
 GEMMINGEN/B. G.
 TELEFON *W. W. W.*