Bestuhlungsplan 3

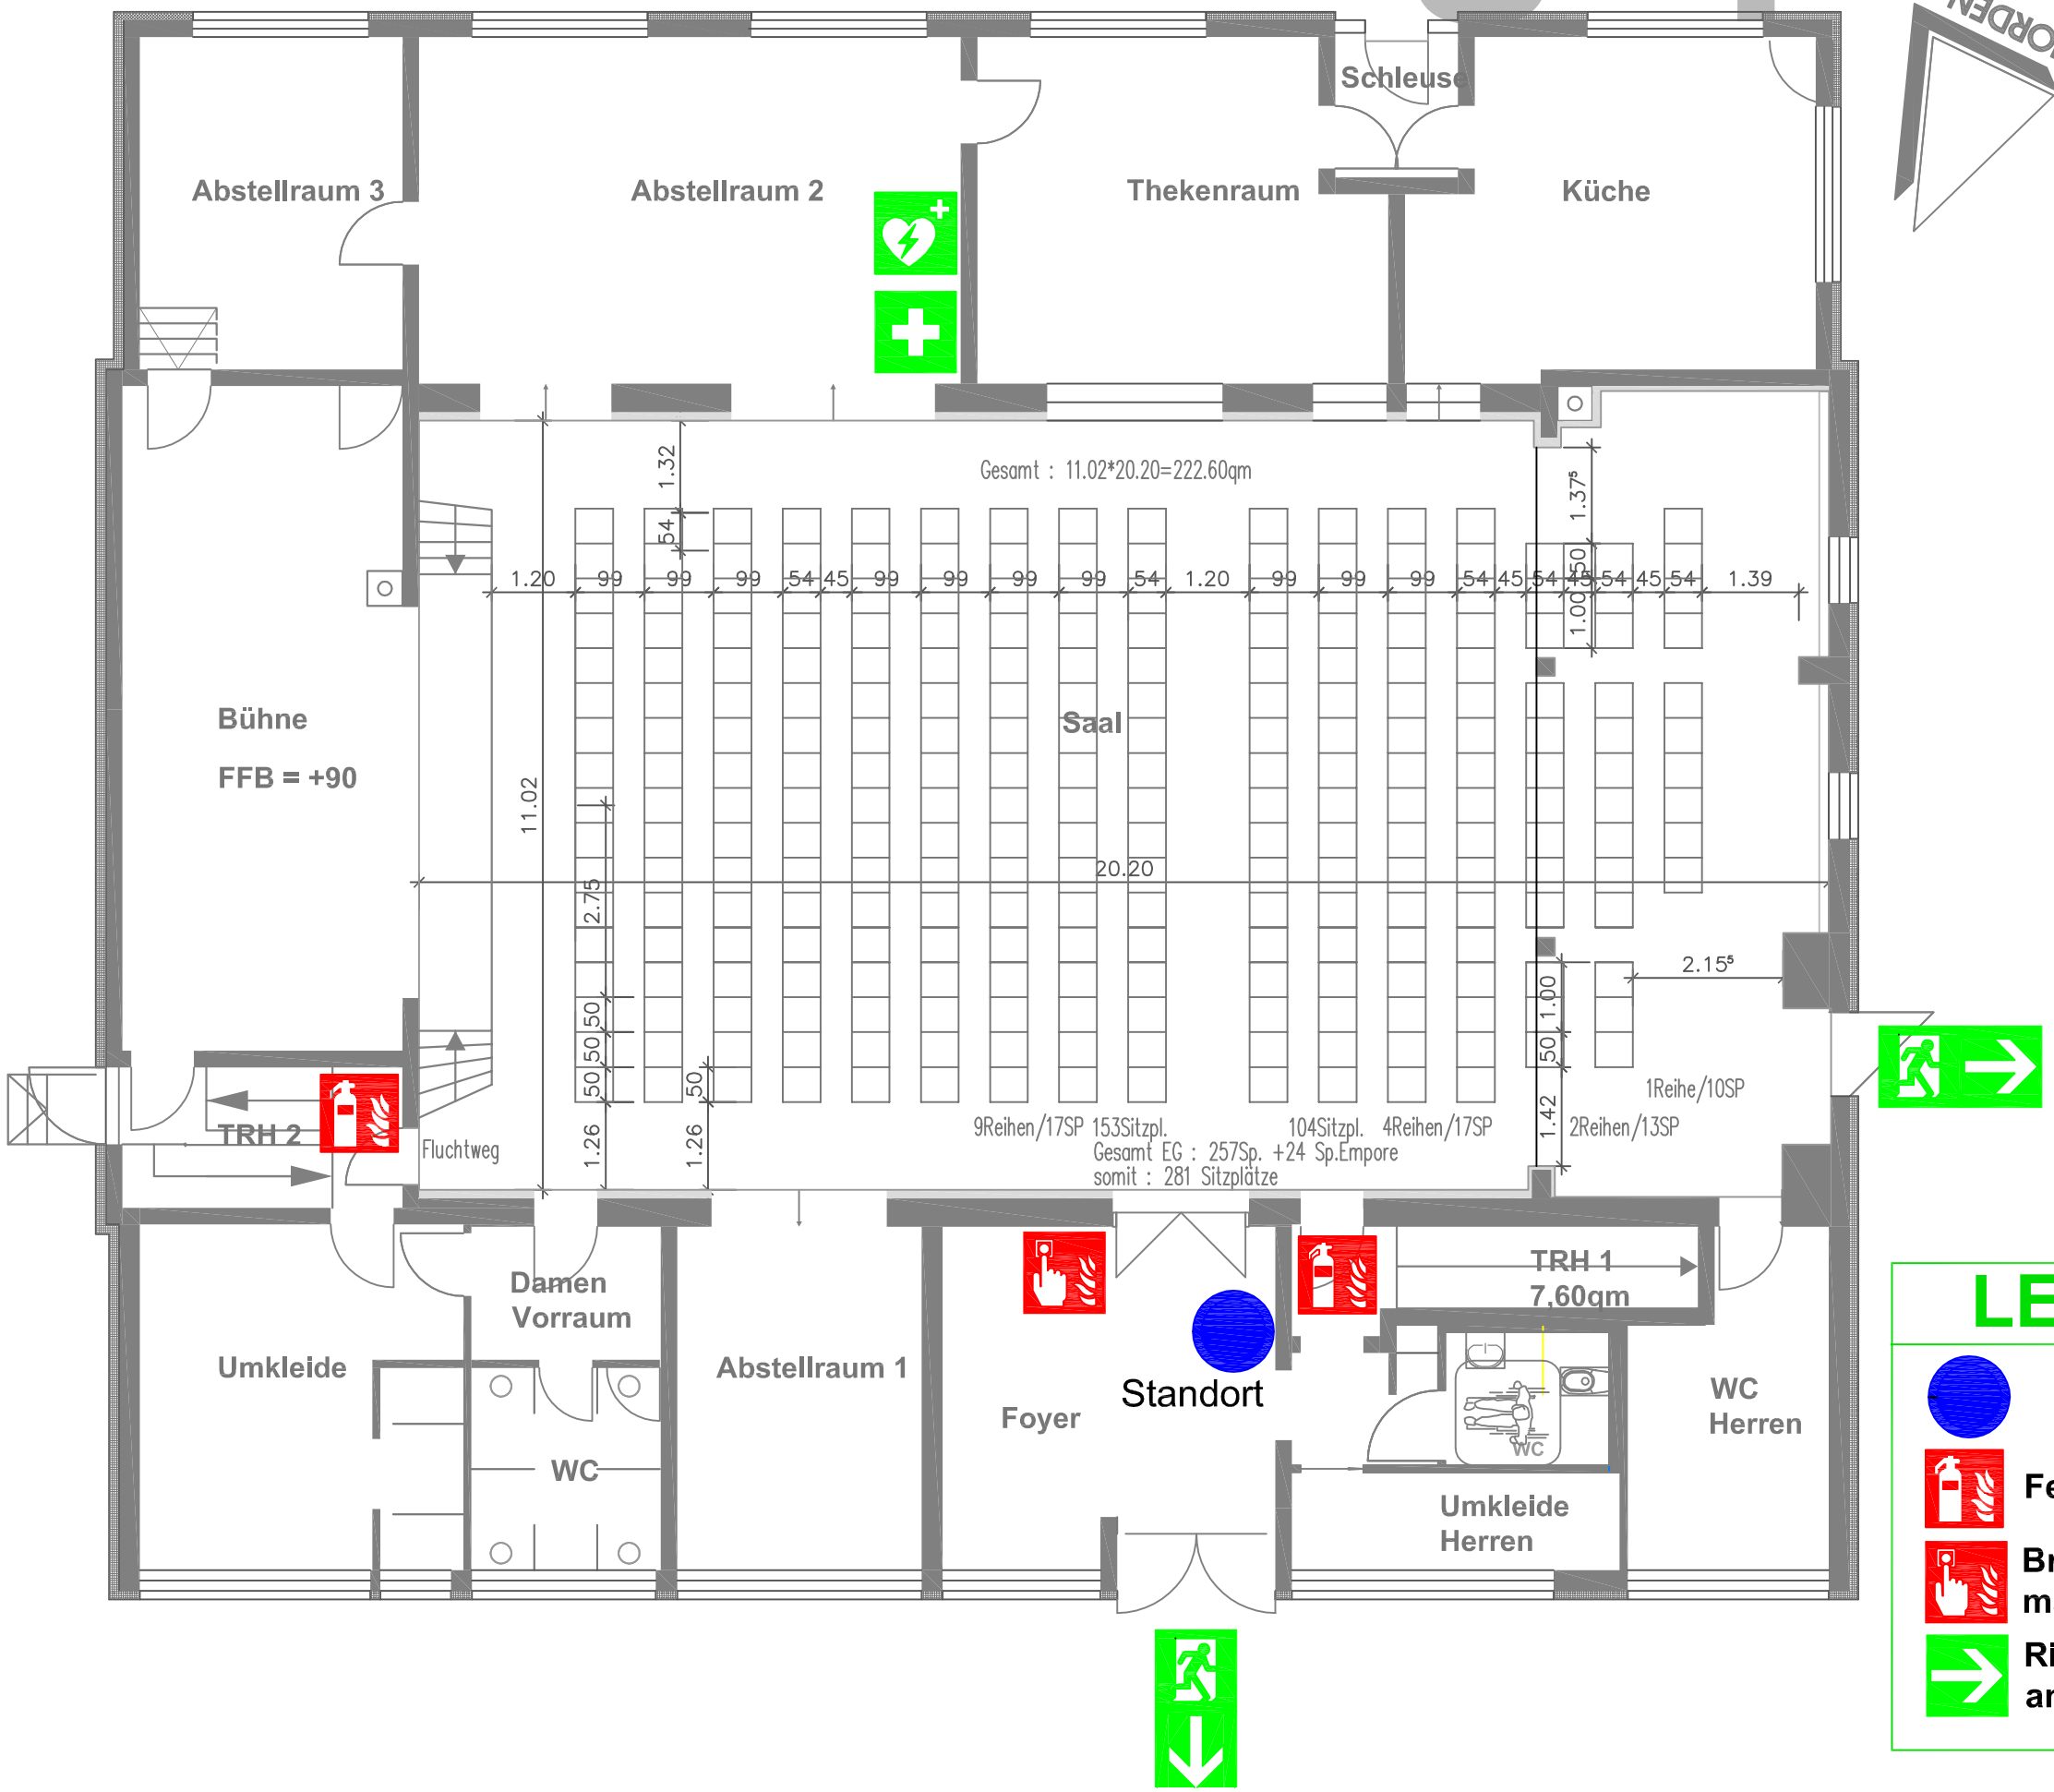

Bestuhlungsplan 3
Turn– und Festhalle
in 75050 Gemmingen –
Stebbach,Jahnweg 2

Gemarkung Stebbach
Flurstück 5393

281 Sitzplätze
Datum : 20.01.2014

Empore Gesamt :
11.22(beiKamin)*4.95=55,54qm

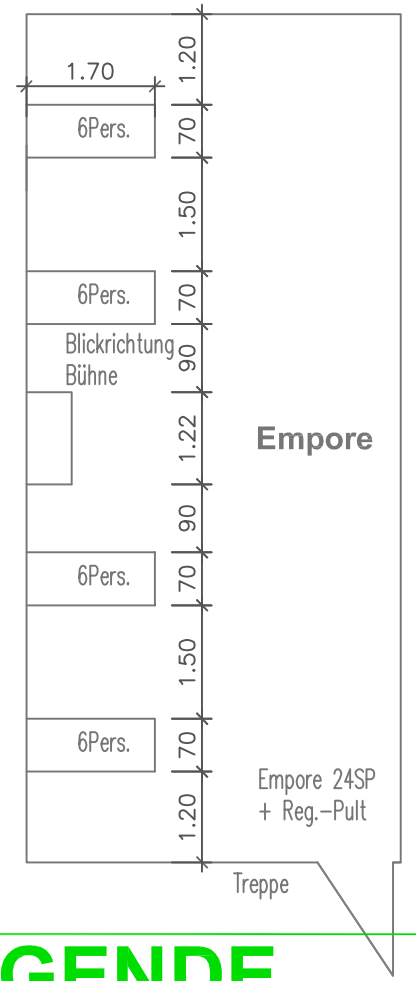

LEGENDE

- Standort
- Feuerlöscher
- Brandmelder, manuell
- Richtungs-angabe
- Rettungsweg / Notausgang
- Erste Hilfe
- Defibrillator