


Bestuhlungsplan 5





Bestuhlungsplan 5 / Bierische
Turn- und Festhalle
in 75050 Gemmingen –
Stebach, Jahneweg 2

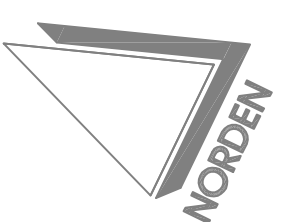





Gemarkung Stebbach
Flurstück 5393

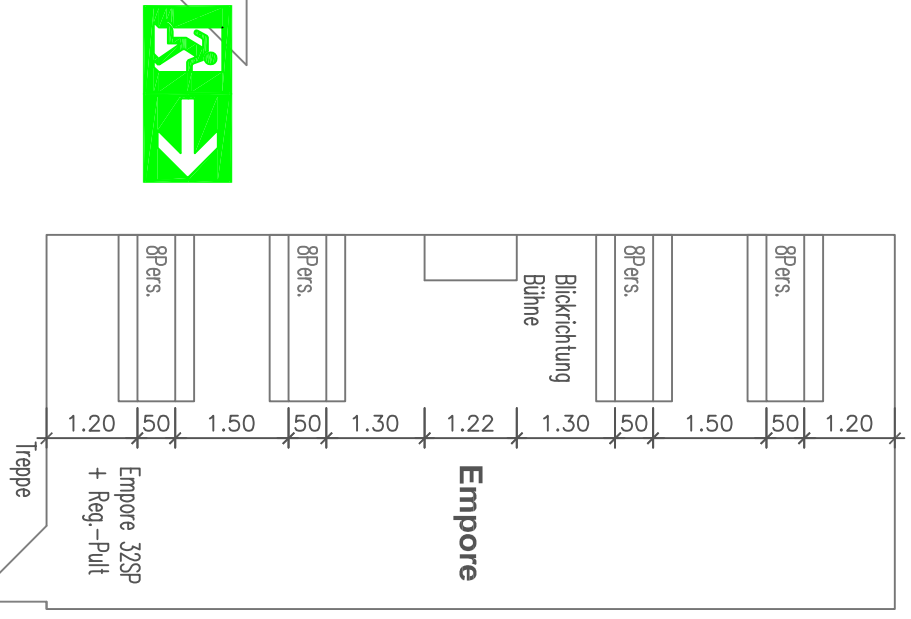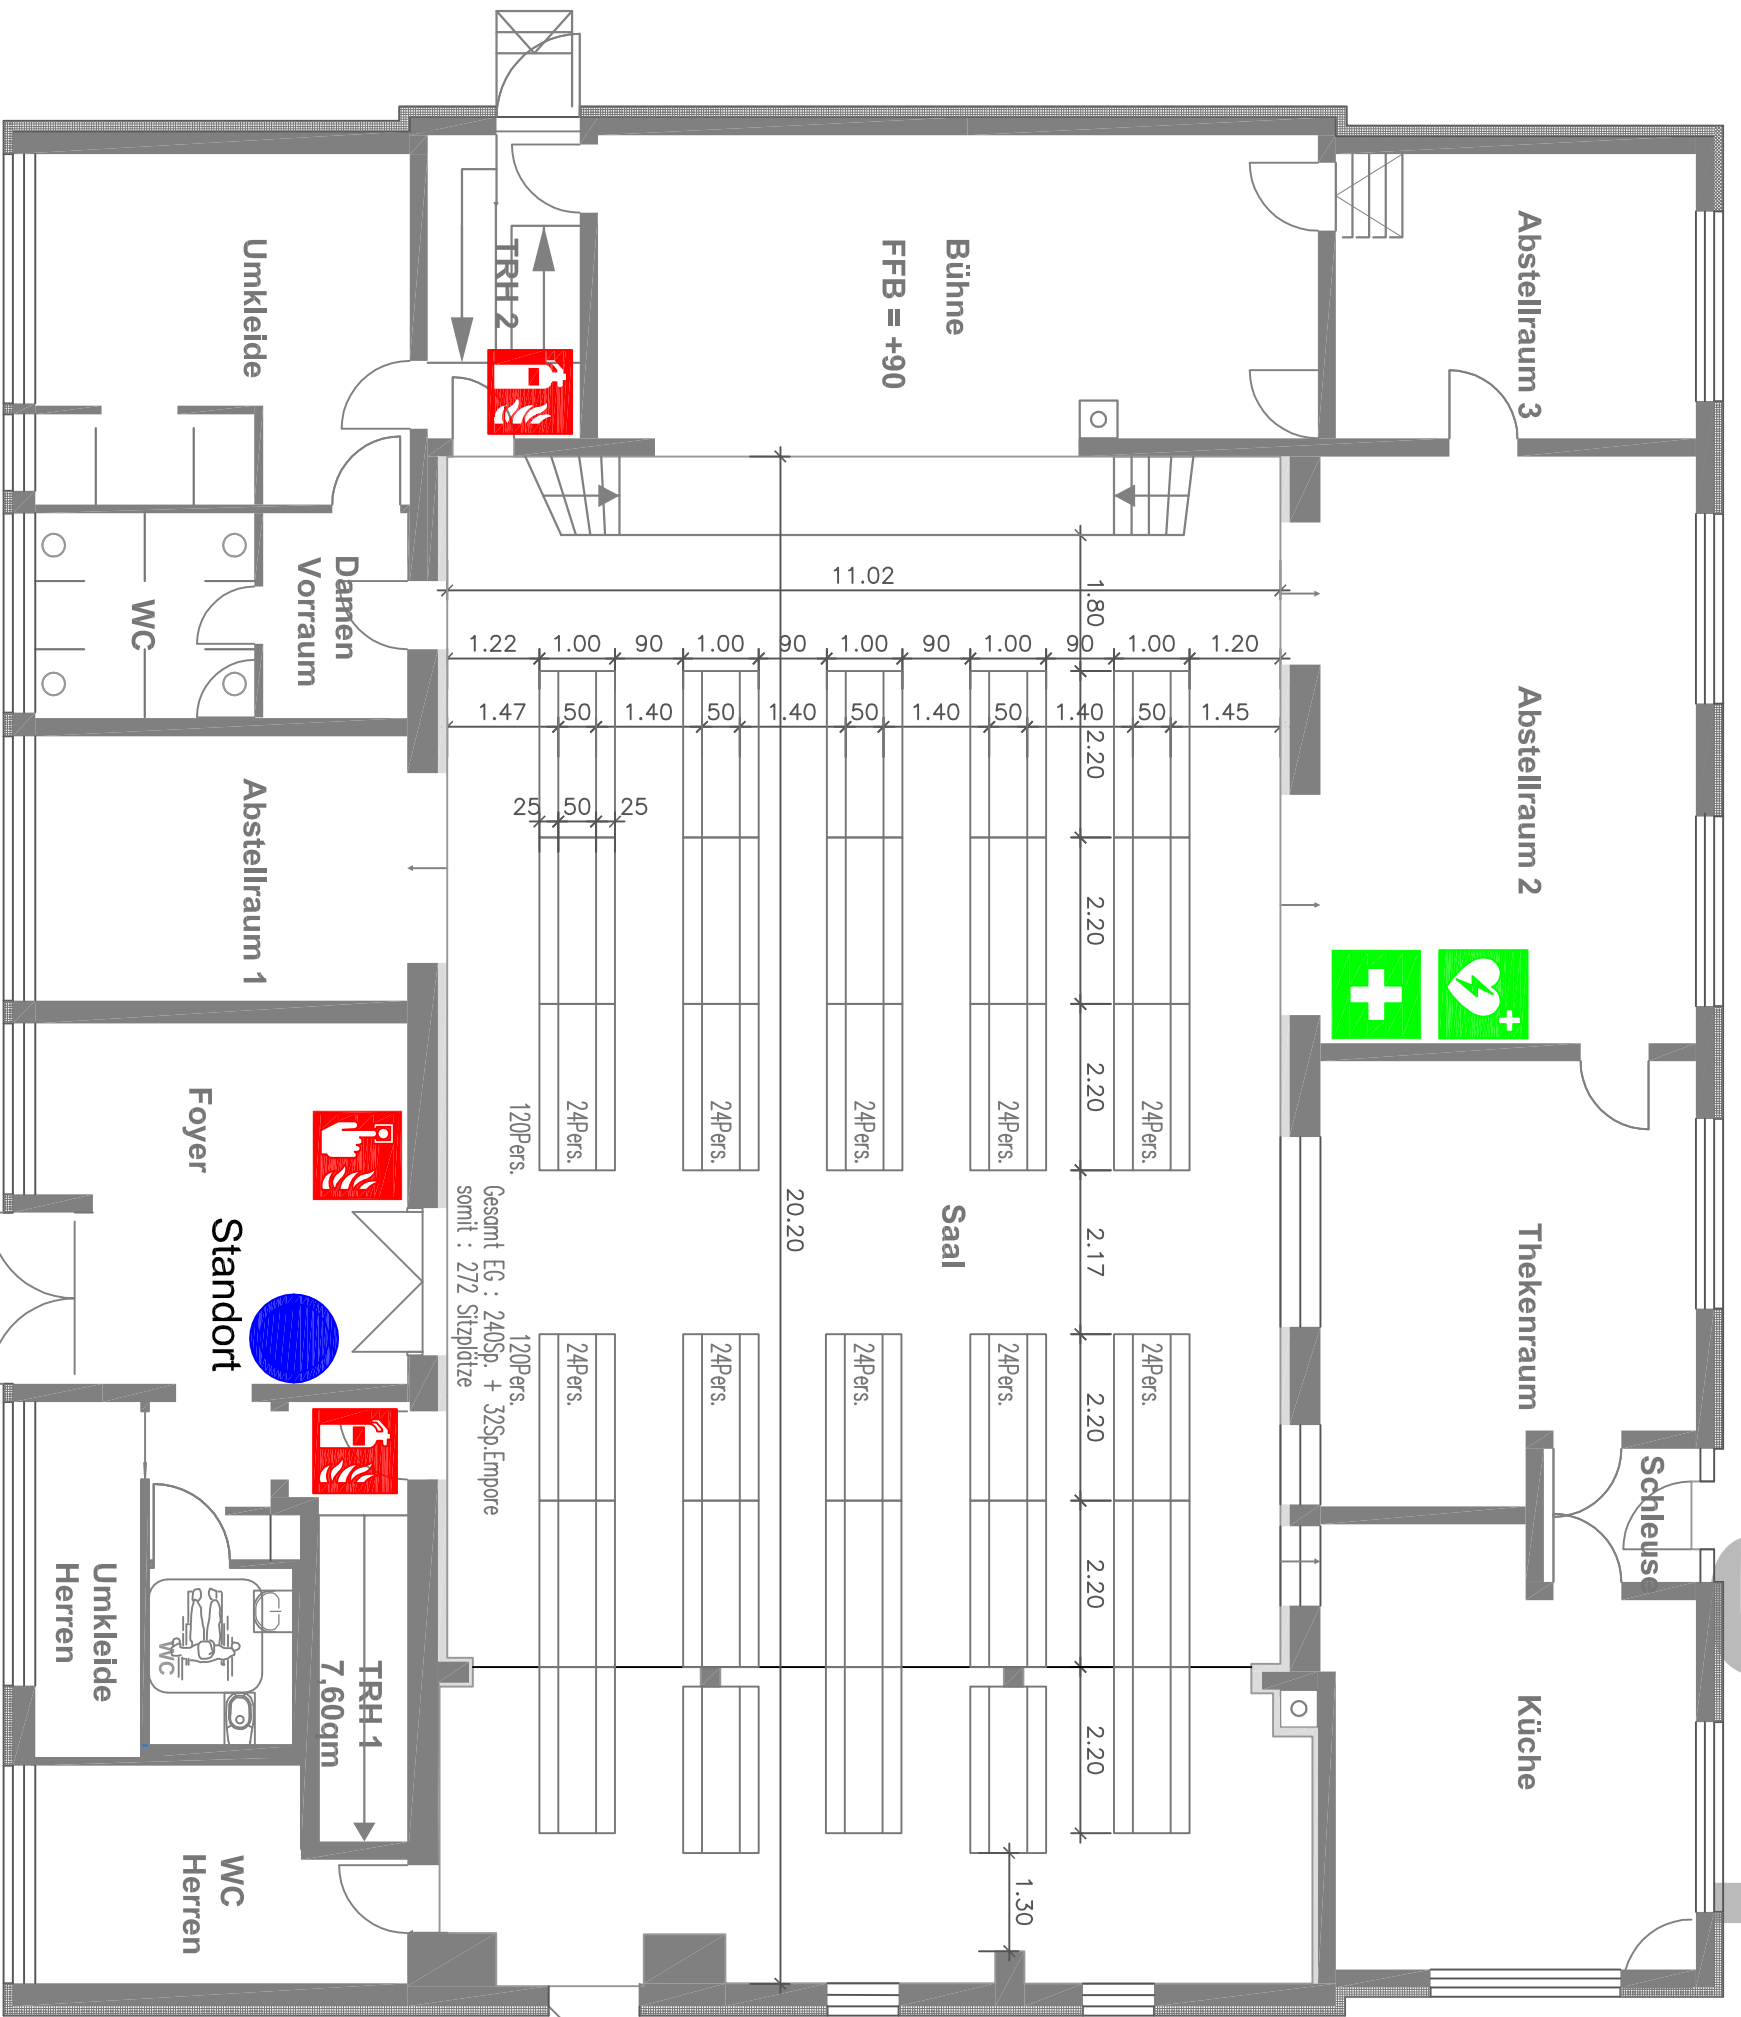272 Sitzplätze
Datum : 29.09.2014

Empore Gesamt :
11.22(belkamin)*4.95=55,54qm

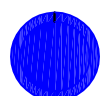

LEGENDE

-  Standort
-  Feuerlöscher
-  Brandmelder, manuell
-  Richtungs-angabe
-  Rettungsweg / Notausgang
-  Erste Hilfe
-  Defibrillator