


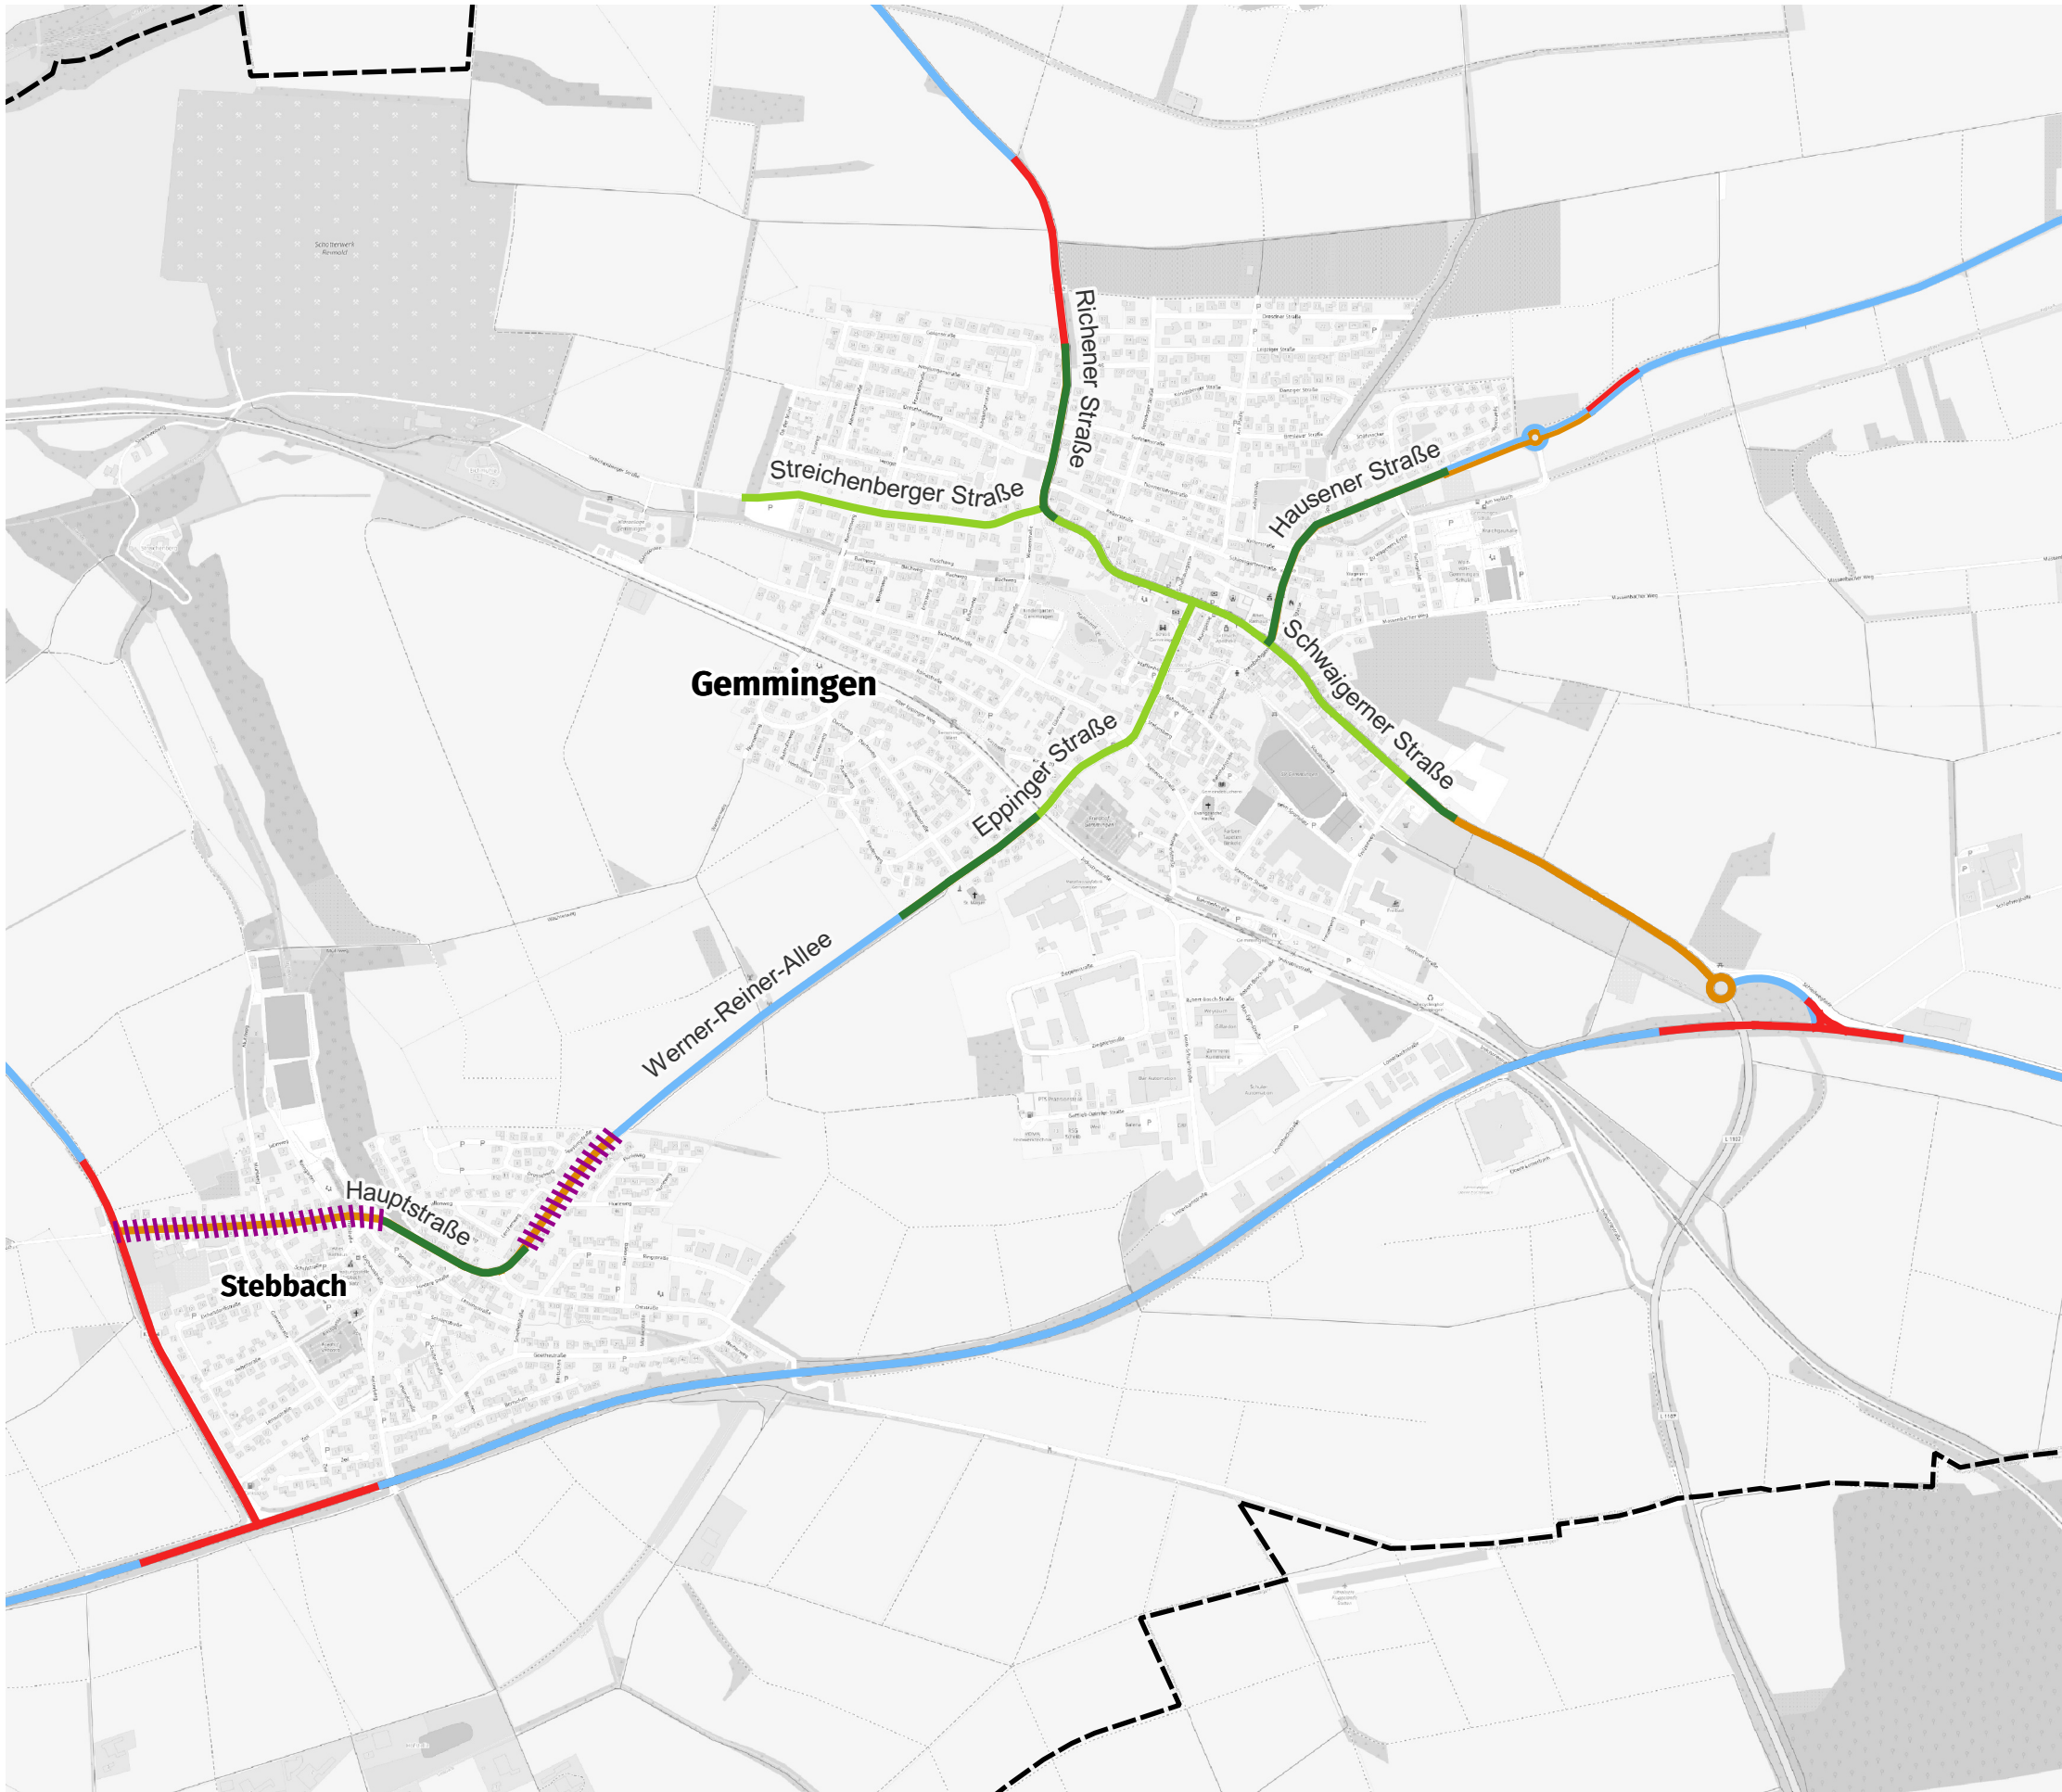

Gemeinde Gemmingen
Lärmaktionsplanung
4. Runde

Analyse

Planfall 1 - kurzfristige
Maßnahmen

Maßnahmen Planfall 1

- Reduzierung ≤ 30 km/h ganztags
- 30 km/h optional

Geschwindigkeiten_Bestand

- 100 km/h
- 70/100 km/h
- 70 km/h
- 50/100 km/h
- 50 km/h
- ≤ 30 km/h

Untersuchungsgebiet

© OpenStreetMap-Mitwirkende



0

0,3

Plan

11

0,7 km



Legende

- Hauptgebäude
- Nebengebäude
- Schule
- Kindergarten
- Krankenhaus
- Straßenachse
- Emissionslinie
- Oberfläche
- Knotenpunkt
- Brücke
- Lärmschutz
- Gemarkungsgrenze

Pegelwerte $L_{r,T}$
in dB(A)


65 <=	<65
67 <=	<67
70 <=	<70
72 <=	<72

Plan12.sgs

Maßstab i.O. 1:11.000

0 450 900 1800 m

Gemeinde	Gemmingen	
Projekt	Lärmaktionsplanung, 4. Runde	Projekt-Nr.
Planinhalt	Planfall 1, Straßenverkehrslärm 24 Stunden nach RLS-19 - L_T in dB(A)	Plangröße 840 x 594
bearb.	MR	Datum
gez.	MS	24.09.2025
gepr.	FG	
 Pforzheimer Straße 15b 76227 Karlsruhe Tel. 0721 / 86009-0 Fax 0721 / 86009-011		Plan 12

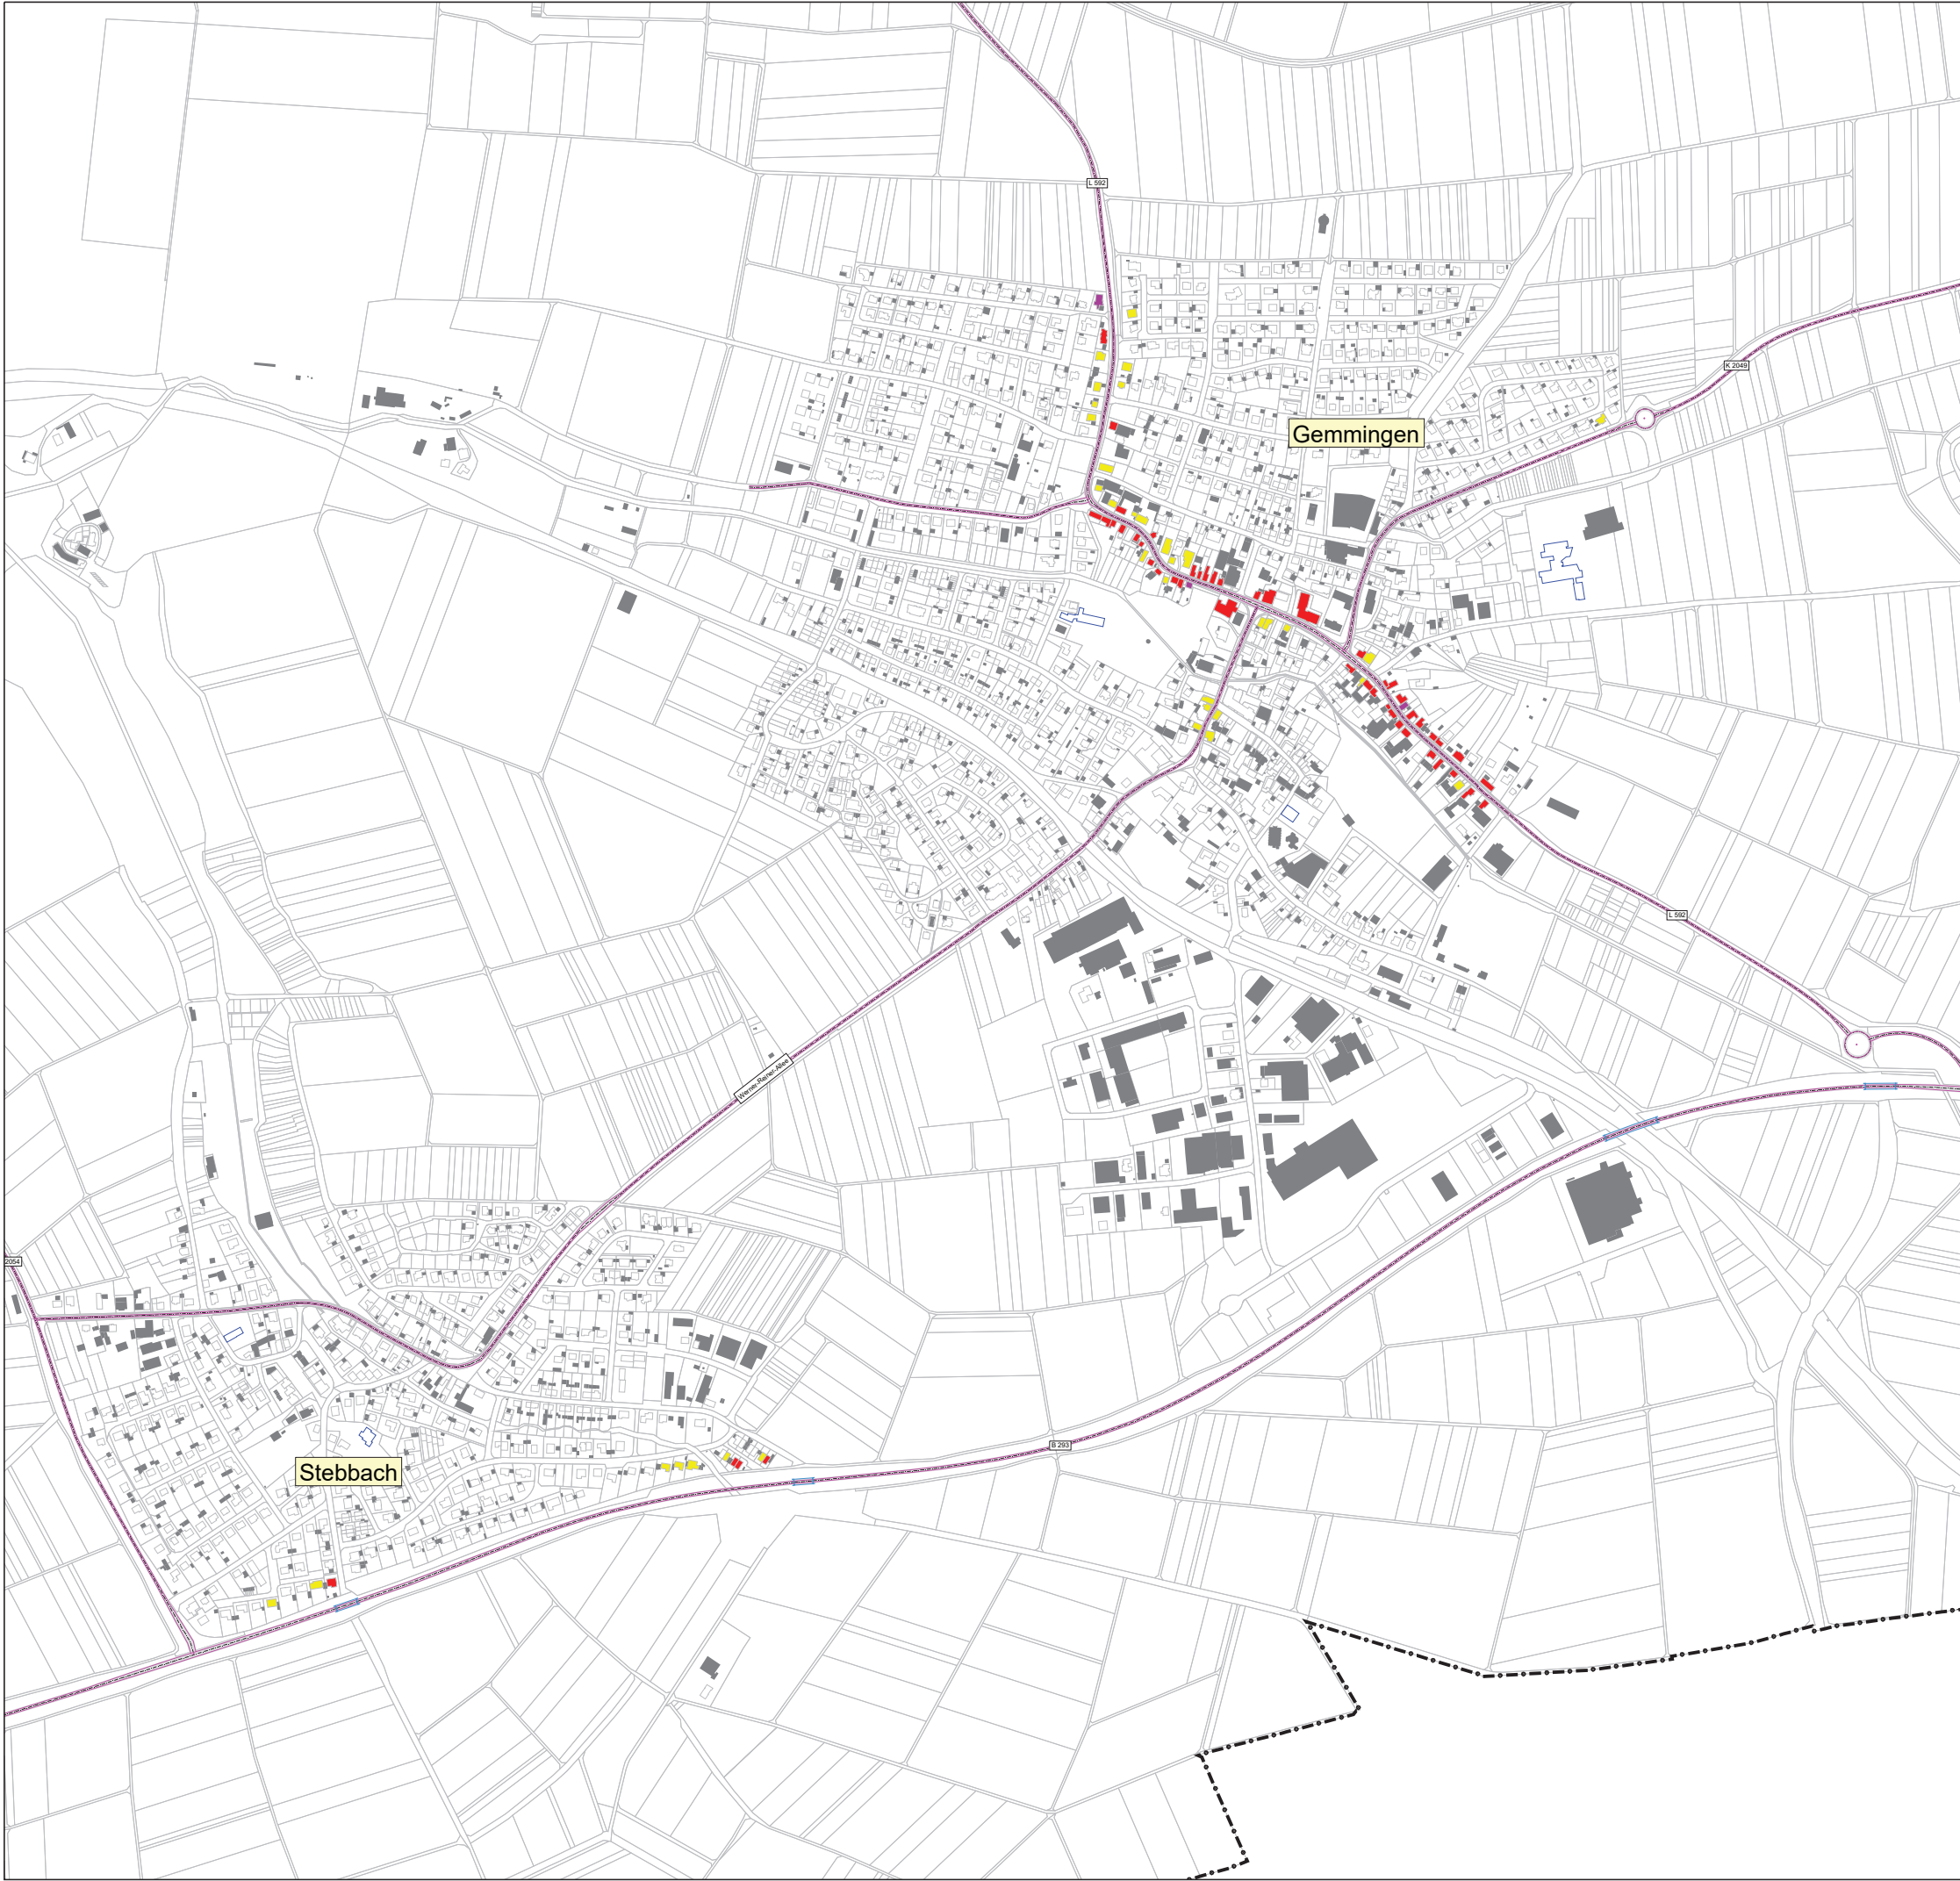

Legende

- Hauptgebäude
- Nebengebäude
- Schule
- Kindergarten
- Krankenhaus
- Straßenachse
- Emissionslinie
- Oberfläche
- Knotenpunkt
- Brücke
- Lärmschutz
- Gemarkungsgrenze

Pegelwerte $L_{r,T}$
in dB(A)

65 <=	<65
67 <=	<67
70 <=	<70
72 <=	<72

Plan13.sgs

Maßstab i.O. 1:5.000

0

200

400

800

m


Gemeinde	Gemmingen													
Projekt	Lärmaktionsplanung, 4. Runde	Projekt-Nr.												
Planinhalt	Planfall 1, Straßenverkehrslärm 24 Stunden nach RLS-19 - L_T in dB(A)	Plangröße 840 x 594												
<table><tr><td></td><td>Name</td><td>Datum</td></tr><tr><td>bearb.</td><td>MR</td><td>24.09.2025</td></tr><tr><td>gez.</td><td>MS</td><td>24.09.2025</td></tr><tr><td>gepr.</td><td>FG</td><td></td></tr></table>		Name	Datum	bearb.	MR	24.09.2025	gez.	MS	24.09.2025	gepr.	FG		Gerdner GmbH & Co. KG MODUS CONSULT Pforzheimer Straße 15b 76227 Karlsruhe Tel. 0721 / 86009-0 Fax 0721 / 86009-011	Plan 13
	Name	Datum												
bearb.	MR	24.09.2025												
gez.	MS	24.09.2025												
gepr.	FG													



Legende

- Hauptgebäude
- Nebengebäude
- Schule
- Kindergarten
- Krankenhaus
- Straßenachse
- Emissionslinie
- Oberfläche
- Knotenpunkt
- Brücke
- Lärmschutz
- Gemarkungsgrenze

Pegelwerte $L_{r,N}$
in dB(A)

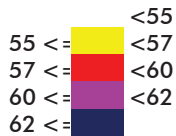


Maßstab i.O. 1:11.000



Plan14.sgs

Gemeinde	Gemmingen													
Projekt	Lärmaktionsplanung, 4. Runde	Projekt-Nr.												
Planinhalt	Planfall 1, Straßenverkehrslärm in der Nacht nach RLS-19 - L_N in dB(A)	Plangröße 840 x 594												
<table><tr><td></td><td>Name</td><td>Datum</td></tr><tr><td>bearb.</td><td>MR</td><td>24.09.2025</td></tr><tr><td>gez.</td><td>MS</td><td>24.09.2025</td></tr><tr><td>gepr.</td><td>FG</td><td></td></tr></table>		Name	Datum	bearb.	MR	24.09.2025	gez.	MS	24.09.2025	gepr.	FG		Gerdner GmbH & Co. KG MODUS CONSULT Pforzheimer Straße 15b 76227 Karlsruhe Tel. 0721 / 86009-0 Fax 0721 / 86009-011	Plan 14
	Name	Datum												
bearb.	MR	24.09.2025												
gez.	MS	24.09.2025												
gepr.	FG													

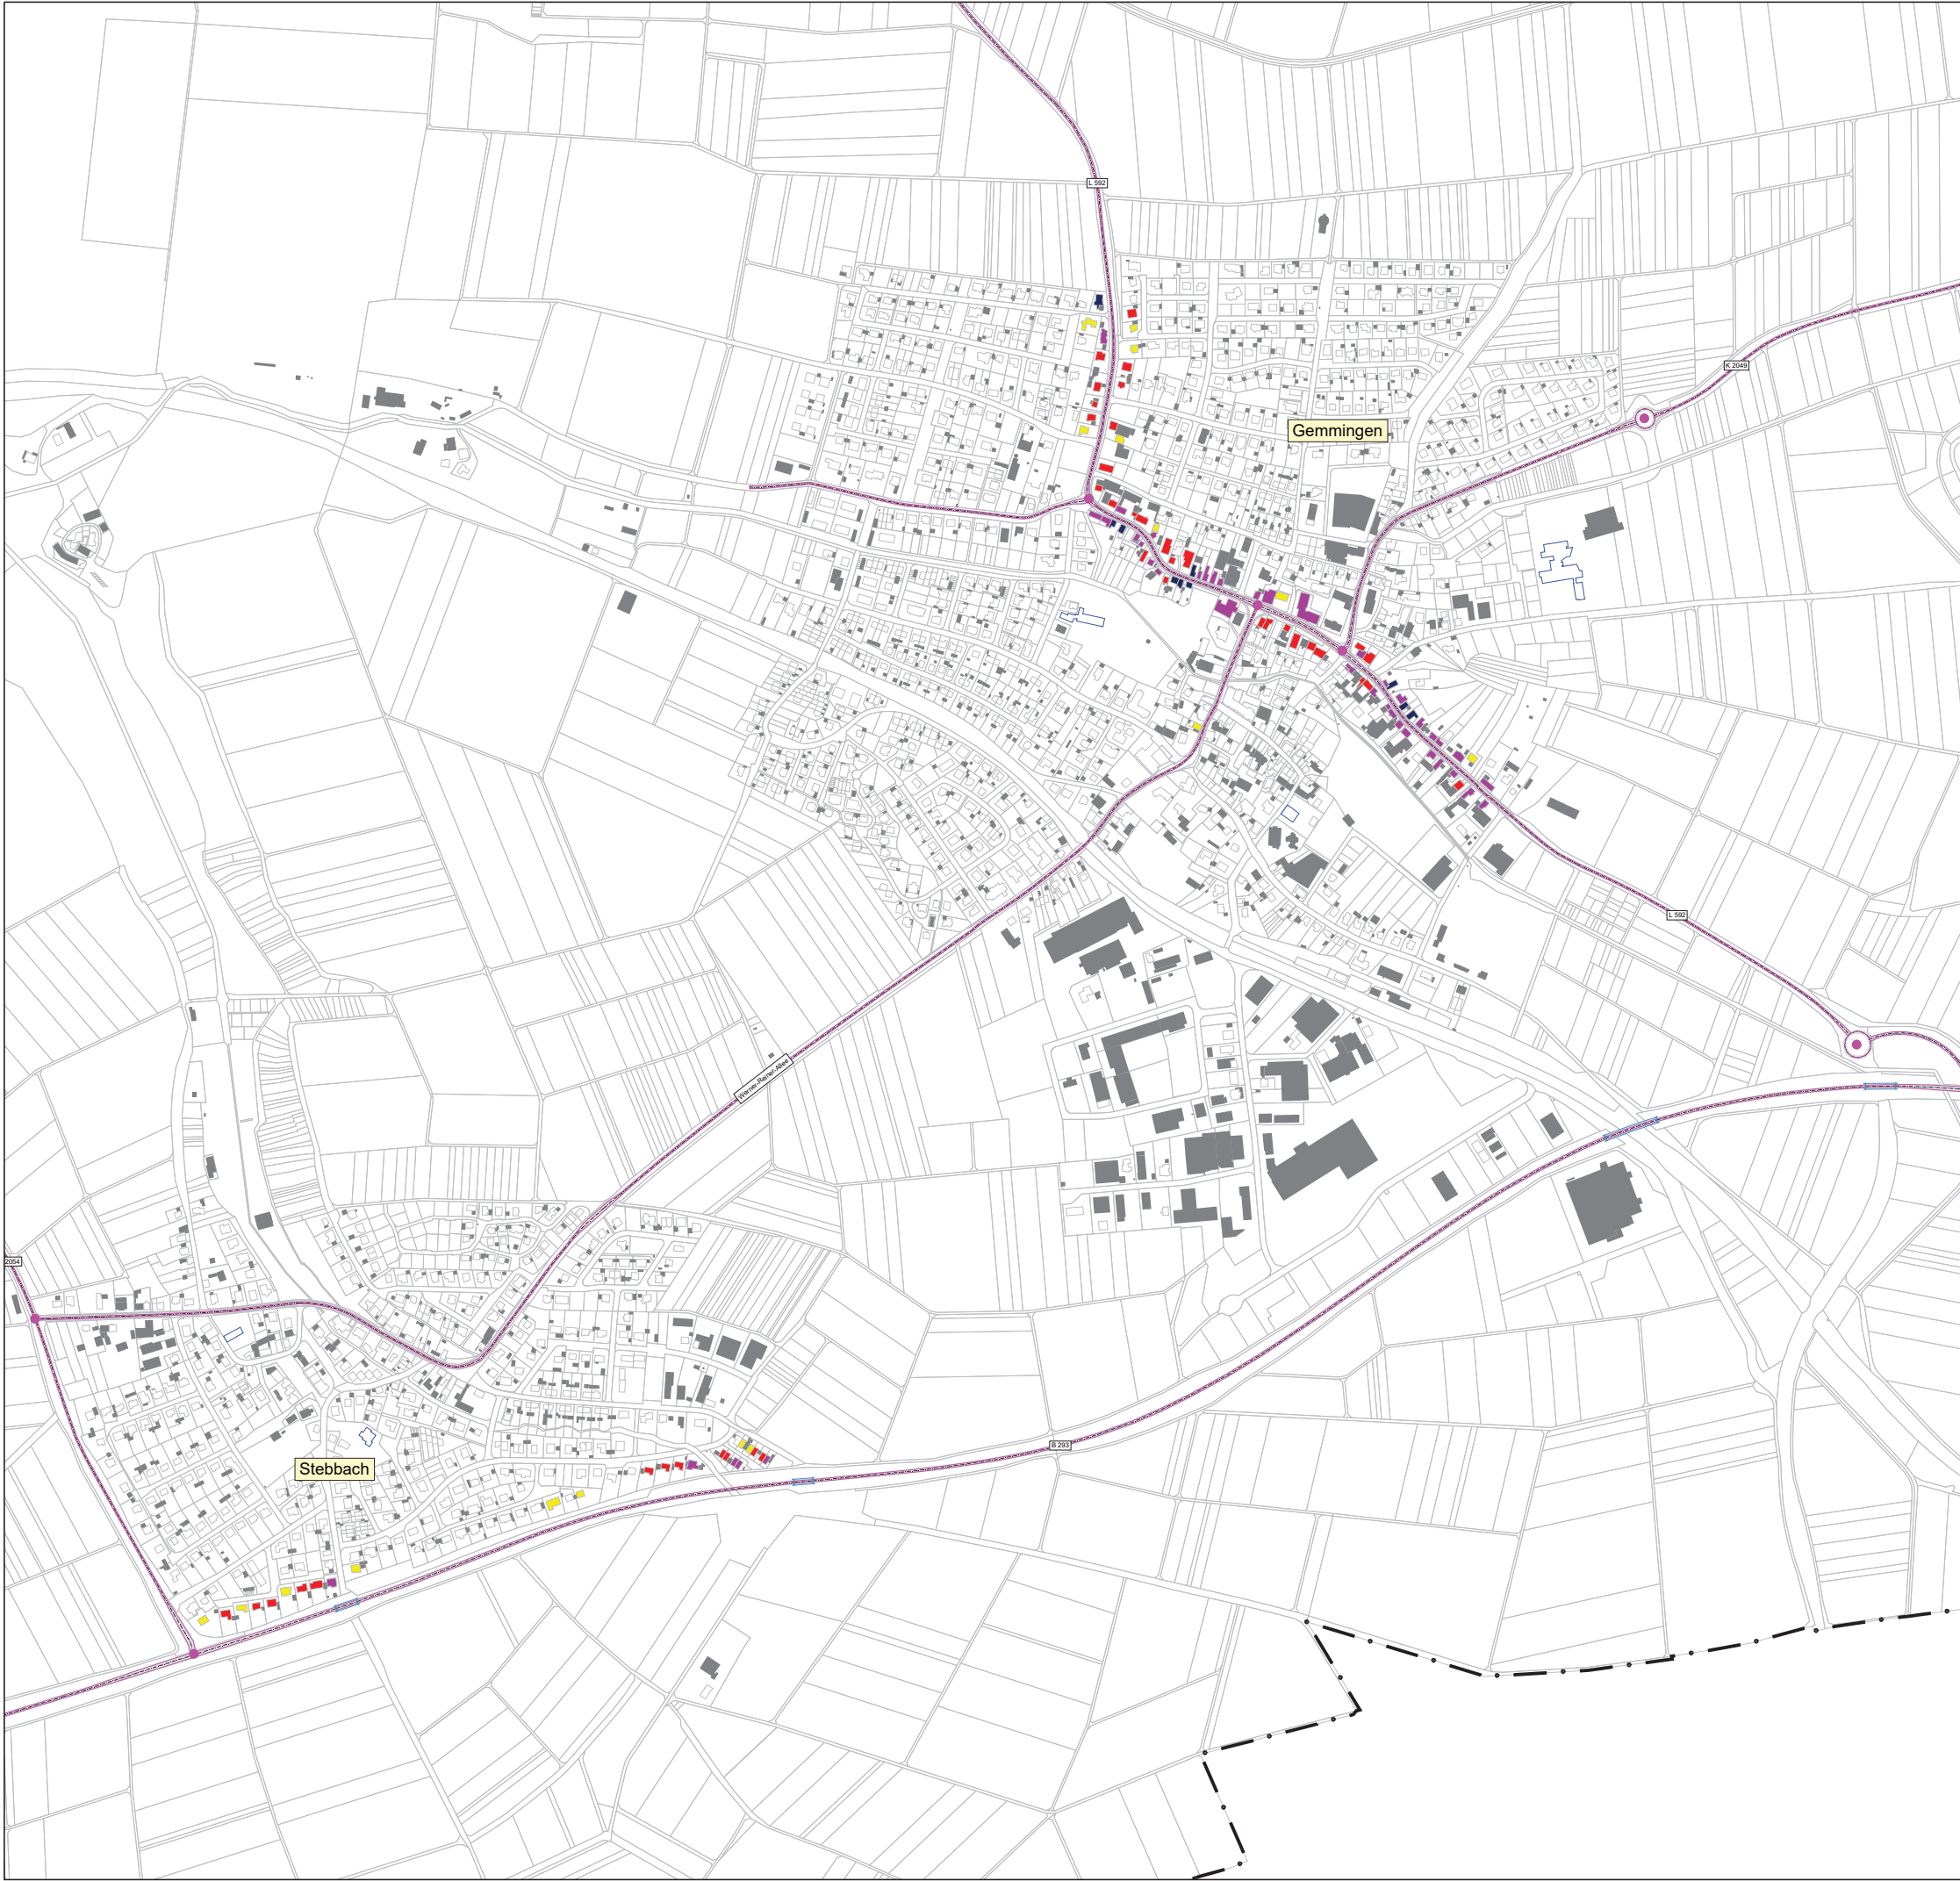

Legende

- Hauptgebäude
- Nebengebäude
- Schule
- Kindergarten
- Krankenhaus
- Straßenachse
- Emissionslinie
- Oberfläche
- Knotenpunkt
- Brücke
- Lärmschutz
- Gemarkungsgrenze


Pegelwerte $L_{r,N}$
in dB(A)

	<55
55 <=	<57
57 <=	<60
60 <=	<62
62 <=	

Maßstab i.O. 1:5.000



Gemeinde	Gemmingen	
Projekt	Lärmaktionsplanung, 4. Runde	Projekt-Nr.
Planinhalt	Planfall 1, Straßenverkehrslärm in der Nacht nach RLS-19 - L_N in dB(A)	Plangröße 840 x 594
bearb.	MR	24.09.2025
gez.	MS	24.09.2025
gepr.	FG	
 Pforzheimer Straße 15b 76227 Karlsruhe Tel. 0721 / 86009-0 Fax 0721 / 86009-011		Plan 15

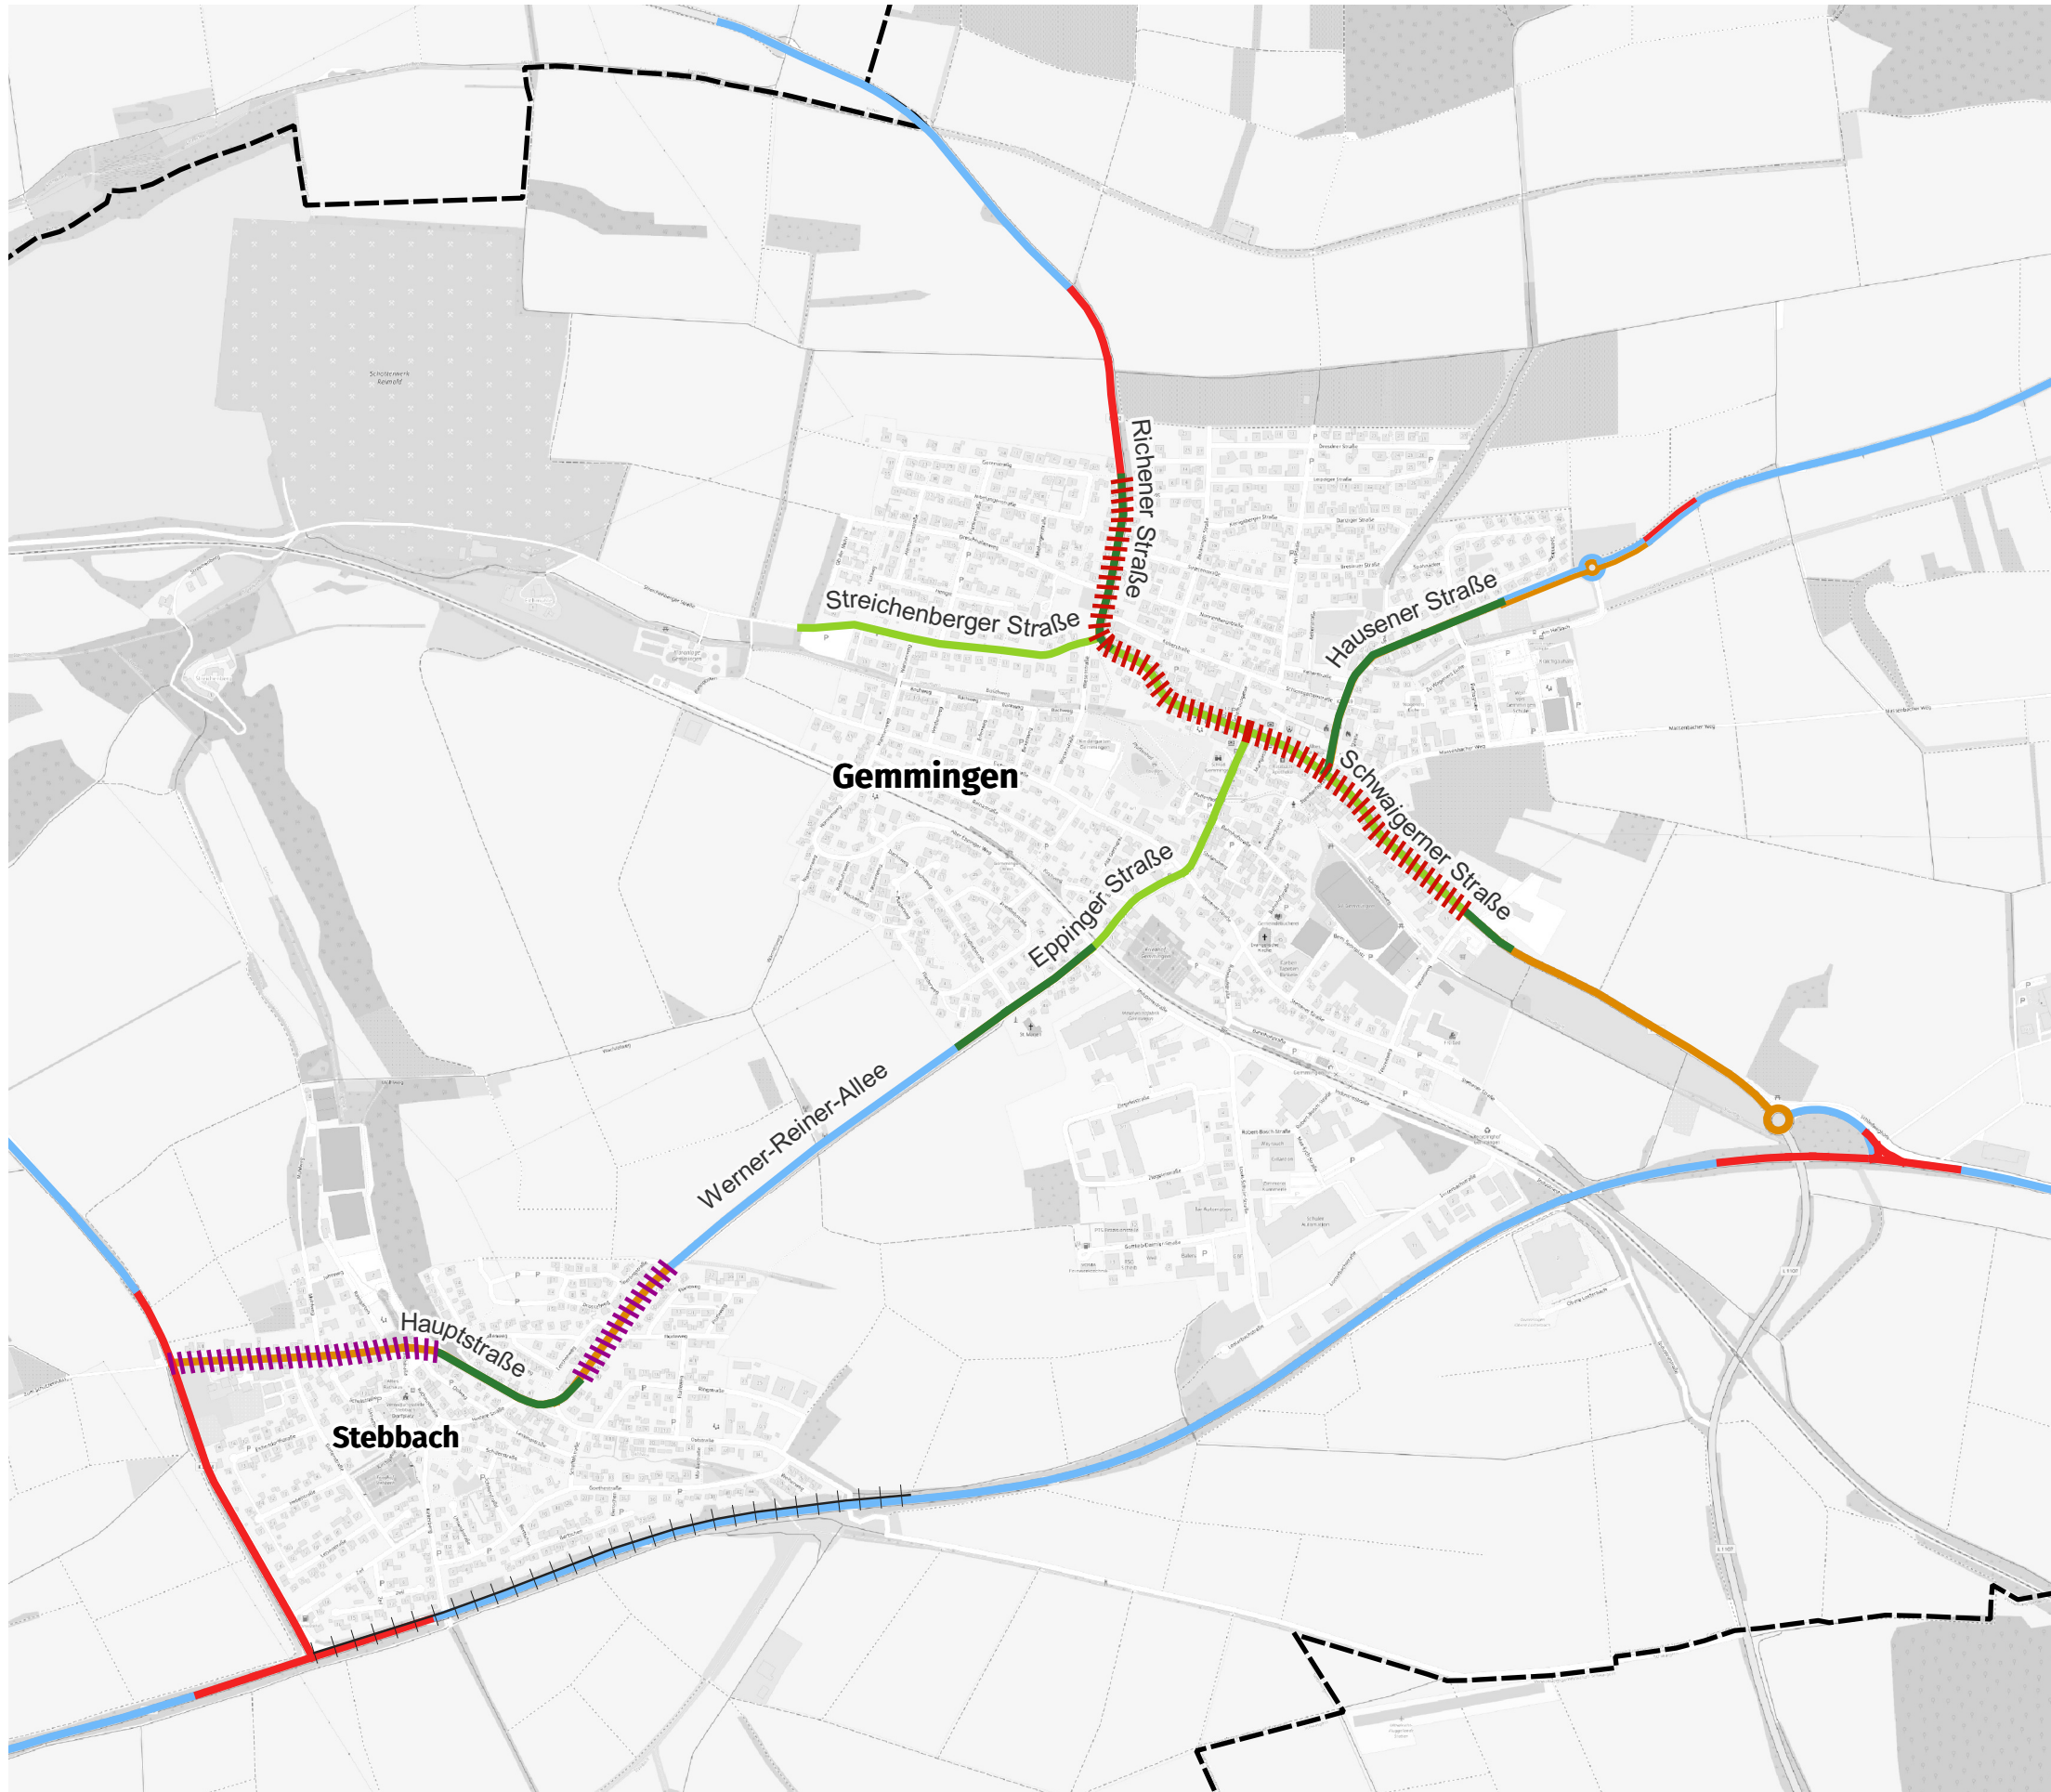

Gemeinde Gemmingen
Lärmaktionsplanung
4. Runde

Analyse

Planfall 2 - mittelfristige
Maßnahmen

Maßnahmen Planfall 2

- geplante Fahrbahnsanierung
- Lärmschutzwand

Maßnahmen Planfall 1

- Reduzierung ≤ 30 km/h ganztags
- 30 km/h optional (36)

Geschwindigkeiten_Bestand

- 100 km/h
- 70/100 km/h
- 70 km/h
- 50/100 km/h
- 50 km/h
- ≤ 30 km/h

- Untersuchungsgebiet

© OpenStreetMap-Mitwirkende



0 0,3 0,7 km

Plan
16



Legende

- Hauptgebäude
- Nebengebäude
- Schule
- Kindergarten
- Krankenhaus
- Straßenachse
- Emissionslinie
- Oberfläche
- Brücke
- Knotenpunkt
- Lärmschutz
- Aktionsbereiche
- Gemarkungsgrenze

Plan11.sgs

Maßstab i.O. 1:11.000

0 450 900 1800 m


Gemeinde	Gemmingen												
Projekt	Lärmaktionsplanung, 4. Runde	Projekt-Nr.											
Planinhalt	Aktionsbereiche	Plangröße 840 x 594											
<table><tr><td></td><td>Name</td><td>Datum</td></tr><tr><td>bearb.</td><td>MR</td><td>11.07.2025</td></tr><tr><td>gez.</td><td>MS</td><td>11.07.2025</td></tr><tr><td>gepr.</td><td>FG</td><td></td></tr></table>		Name	Datum	bearb.	MR	11.07.2025	gez.	MS	11.07.2025	gepr.	FG		MODUS CONSULT Gesche GmbH & Co. KG Pforzheimer Straße 15b 76227 Karlsruhe Tel. 0721 / 86009-0 Fax 0721 / 86009-011 Plan 17
	Name	Datum											
bearb.	MR	11.07.2025											
gez.	MS	11.07.2025											
gepr.	FG												

Gemmingen		Betroffenheiten		Nullfall			Planfall 1			Differenz Planfall 1 - Nullfall	
Name	Straße	Größe	Intervalle	EU Einwohnerstatistik			EU Einwohnerstatistik			Name	EU Einwohnerstatistik - Veränderung
				Einwohner-E	Lärmkennziffer	Einwohner-E	Einwohner-E	Lärmkennziffer	Einwohner-E		Einwohner-E Lärmkennziffer Einwohner-E
				Lt	L-K	Ln	Lt	L-K	Ln		Lt L-K Ln
Alle Gebiete	19.063.623	50 - 54		1376	0	524	1.260	0	392	Alle Gebiete	-116 0 -132
Alle Gebiete	19.063.623	55 - 59		633	2.780	278	677	2.820	282	Alle Gebiete	44 40 4
Alle Gebiete	19.063.623	60 - 64		517	1.920	96	407	1.400	70	Alle Gebiete	-110 -520 -26
Alle Gebiete	19.063.623	65 - 69		246	1.230	0	214	1.070	0	Alle Gebiete	-32 -160 0
Alle Gebiete	19.063.623	70 - 74		2	20	0	1	10	0	Alle Gebiete	-1 -10 0
Alle Gebiete	38.977.905	> 75		0	0	0	0	0	0	Alle Gebiete	0 0 0
Summe					5.950			5.300		Summe	-650
Anteil an Nullfall in %							89,1%			Anteil an Nullfall in %	-10,9%
B 293	144.831	50 - 54		1	0	88	2	0	88	B 293	1 0 0
B 293	144.831	55 - 59		77	620	62	77	620	62	B 293	0 0 0
B 293	144.831	60 - 64		78	140	7	78	140	7	B 293	0 0 0
B 293	144.831	65 - 69		22	110	0	22	110	0	B 293	0 0 0
B 293	144.831	70 - 74		0	0	0	0	0	0	B 293	0 0 0
B 293	144.831	> 75		0	0	0	0	0	0	B 293	0 0 0
					870			870			0
Eppinger Straße	64.166	50 - 54		67	0	105	69	0	77	Eppinger Straße	2 0 -28
Eppinger Straße	64.166	55 - 59		77	30	3	93	0	0	Eppinger Straße	16 -30 -3
Eppinger Straße	64.166	60 - 64		103	0	0	81	0	0	Eppinger Straße	-22 0 0
Eppinger Straße	64.166	65 - 69		4	20	0	1	5	0	Eppinger Straße	-3 -15 0
Eppinger Straße	64.166	70 - 74		0	0	0	0	0	0	Eppinger Straße	0 0 0
Eppinger Straße	64.166	> 75		0	0	0	0	0	0	Eppinger Straße	0 0 0
					50			5			-45
Hauptstraße	32.791	50 - 54		21	0	52	40	0	16	Hauptstraße	19 0 -36
Hauptstraße	32.791	55 - 59		48	40	4	66	0	0	Hauptstraße	18 -40 -4
Hauptstraße	32.791	60 - 64		49	0	0	15	0	0	Hauptstraße	-34 0 0
Hauptstraße	32.791	65 - 69		5	25	0	0	0	0	Hauptstraße	-5 -25 0
Hauptstraße	32.791	70 - 74		0	0	0	0	0	0	Hauptstraße	0 0 0
Hauptstraße	32.791	> 75		0	0	0	0	0	0	Hauptstraße	0 0 0
					65			0			-65
Hausener Straße	44.143	50 - 54		16	0	53	25	0	24	Hausener Straße	9 0 -29
Hausener Straße	44.143	55 - 59		36	0	0	48	0	0	Hausener Straße	12 0 0
Hausener Straße	44.143	60 - 64		58	0	0	42	0	0	Hausener Straße	-16 0 0
Hausener Straße	44.143	65 - 69		13	65	0	0	0	0	Hausener Straße	-13 -65 0
Hausener Straße	44.143	70 - 74		0	0	0	0	0	0	Hausener Straße	0 0 0
Hausener Straße	44.143	> 75		0	0	0	0	0	0	Hausener Straße	0 0 0
					65			0			-65
Richener Straße	56.899	50 - 54		7	0	50	9	0	58	Richener Straße	2 0 8
Richener Straße	56.899	55 - 59		34	960	96	32	1.070	107	Richener Straße	-2 110 11
Richener Straße	56.899	60 - 64		71	1.080	54	79	560	28	Richener Straße	8 -520 -26
Richener Straße	56.899	65 - 69		101	505	0	91	455	0	Richener Straße	-10 -50 0
Richener Straße	56.899	70 - 74		2	20	0	1	10	0	Richener Straße	-1 -10 0
Richener Straße	56.899	> 75		0	0	0	0	0	0	Richener Straße	0 0 0
					2.565			2.095			-470
Schwaigerner Straße	48.793	50 - 54		12	0	48	17	0	47	Schwaigerner Straße	5 0 -1
Schwaigerner Straße	48.793	55 - 59		30	1.130	113	26	1.130	113	Schwaigerner Straße	-4 0 0
Schwaigerner Straße	48.793	60 - 64		76	700	35	77	700	35	Schwaigerner Straße	1 0 0
Schwaigerner Straße	48.793	65 - 69		101	505	0	100	500	0	Schwaigerner Straße	-1 -5 0
Schwaigerner Straße	48.793	70 - 74		0	0	0	0	0	0	Schwaigerner Straße	0 0 0
Schwaigerner Straße	48.793	> 75		0	0	0	0	0	0	Schwaigerner Straße	0 0 0
					2.335			2.330			-5
Restfläche	18.672.000	50 - 54		1252	0	128	1098	0	82	Restfläche	-154 0 -46
Restfläche	18.672.000	55 - 59		331	0	0	335	0	0	Restfläche	4 0 0
Restfläche	18.672.000	60 - 64		82	0	0	35	0	0	Restfläche	-47 0 0
Restfläche	18.672.000	65 - 69		0	0	0	0	0	0	Restfläche	0 0 0
Restfläche	18.672.000	70 - 74		0	0	0	0	0	0	Restfläche	0 0 0
Restfläche	18.672.000	> 75		0	0	0	0	0	0	Restfläche	0 0 0
					0			0			0

Gemmingen		Lärmschadenskosten		Nullfall		Planfall 1			Differenz Planfall 1 - Nullfall	
Name	Schadenskosten Intervalle		Lärmschadenskosten		Lärmschadenskosten				Veränderung Lärmschadenskosten	
	[€/a]		Wert [€/a]	Summe [€/a]	Wert [€/a]	Summe [€/a]			Wert [€/a]	Summe [€/a]
Alle Gebiete	63	50 - 54	33012		24.696		Alle Gebiete		-8.316	
Alle Gebiete	116	55 - 59	32.248		32.712		Alle Gebiete		464	
Alle Gebiete	196	60 - 64	18.816		13.720		Alle Gebiete		-5.096	
Alle Gebiete	306	65 - 69	0		0		Alle Gebiete		0	
Alle Gebiete	456	70 - 74	0		0		Alle Gebiete		0	
Alle Gebiete	651	> 75	0		0		Alle Gebiete		0	
				84.076		71.128				-12.948
Anteil an Nullfall in %					84,6%		Anteil an Nullfall in %			-15,4%
B 293	63	50 - 54	5544		5544		B 293		0	
B 293	116	55 - 59	7192		7192		B 293		0	
B 293	196	60 - 64	1372		1372		B 293		0	
B 293	306	65 - 69	0		0		B 293		0	
B 293	456	70 - 74	0		0		B 293		0	
B 293	651	> 75	0		0		B 293		0	
				14.108		14.108				0
Eppinger Straße	63	50 - 54	6615		4851		Eppinger Straße		-1764	
Eppinger Straße	116	55 - 59	348		0		Eppinger Straße		-348	
Eppinger Straße	196	60 - 64	0		0		Eppinger Straße		0	
Eppinger Straße	306	65 - 69	0		0		Eppinger Straße		0	
Eppinger Straße	456	70 - 74	0		0		Eppinger Straße		0	
Eppinger Straße	651	> 75	0		0		Eppinger Straße		0	
				6.963		4.851				-2.112
Hauptstraße	63	50 - 54	3276		1008		Hauptstraße		-2268	
Hauptstraße	116	55 - 59	464		0		Hauptstraße		-464	
Hauptstraße	196	60 - 64	0		0		Hauptstraße		0	
Hauptstraße	306	65 - 69	0		0		Hauptstraße		0	
Hauptstraße	456	70 - 74	0		0		Hauptstraße		0	
Hauptstraße	651	> 75	0		0		Hauptstraße		0	
				3.740		1.008				-2.732
Hausener Straße	63	50 - 54	3339		1512		Hausener Straße		-1827	
Hausener Straße	116	55 - 59	0		0		Hausener Straße		0	
Hausener Straße	196	60 - 64	0		0		Hausener Straße		0	
Hausener Straße	306	65 - 69	0		0		Hausener Straße		0	
Hausener Straße	456	70 - 74	0		0		Hausener Straße		0	
Hausener Straße	651	> 75	0		0		Hausener Straße		0	
				3.339		1.512				-1.827
Richener Straße	63	50 - 54	3150		3654		Richener Straße		504	
Richener Straße	116	55 - 59	11136		12412		Richener Straße		1276	
Richener Straße	196	60 - 64	10584		5488		Richener Straße		-5096	
Richener Straße	306	65 - 69	0		0		Richener Straße		0	
Richener Straße	456	70 - 74	0		0		Richener Straße		0	
Richener Straße	651	> 75	0		0		Richener Straße		0	
				24.870		21.554				-3.316
Schwaigerner Straße	63	50 - 54	3024		2961		Schwaigerner Straße		-63	
Schwaigerner Straße	116	55 - 59	13108		13108		Schwaigerner Straße		0	
Schwaigerner Straße	196	60 - 64	6860		6860		Schwaigerner Straße		0	
Schwaigerner Straße	306	65 - 69	0		0		Schwaigerner Straße		0	
Schwaigerner Straße	456	70 - 74	0		0		Schwaigerner Straße		0	
Schwaigerner Straße	651	> 75	0		0		Schwaigerner Straße		0	
				22.992		22.929				-63
Restfläche	63	50 - 54	8064		5166		Restfläche		-2898	
Restfläche	116	55 - 59	0		0		Restfläche		0	
Restfläche	196	60 - 64	0		0		Restfläche		0	
Restfläche	306	65 - 69	0		0		Restfläche		0	
Restfläche	456	70 - 74	0		0		Restfläche		0	
Restfläche	651	> 75	0		0		Restfläche		0	
				8.064		5.166				-2.898

Schallgrundlagen nach RLS-19: Analyse 2025

Q	Kfz/24h (DTV)	M _T	M _n	a _n	SV1-Anteil (DTV)	P _{T,SV1}	P _{n,SV1}	SV2-Anteil (DTV)	P _{T,SV2}	P _{n,SV2}	Krad-Anteil (DTV)	P _{T,Krad}	P _{n,Krad}
1	2.600	152	17	5,2%	2,7%	2,8%	0,6%	0,0%	0,0%	0,0%	1,4%	1,4%	1,4%
2	2.800	164	17	4,8%	2,7%	2,8%	1,3%	0,0%	0,0%	0,0%	1,2%	1,2%	1,4%
3	3.800	230	21	4,5%	2,1%	2,2%	0,0%	0,0%	0,0%	0,0%	1,5%	1,5%	1,6%
4	3.200	195	9	2,1%	3,7%	3,8%	0,0%	0,1%	0,1%	0,0%	0,9%	0,9%	1,4%
5	3.200	190	17	4,3%	1,8%	1,8%	1,2%	0,0%	0,0%	0,0%	0,4%	0,4%	0,7%
6	3.700	218	23	5,0%	2,2%	2,3%	0,9%	0,0%	0,0%	0,0%	1,0%	0,9%	1,5%
7	1.600	92	10	5,0%	21,9%	23,0%	1,1%	0,4%	0,5%	0,0%	1,3%	1,1%	6,0%
8	3.300	197	14	3,5%	3,8%	3,9%	0,8%	0,0%	0,0%	0,0%	1,3%	1,4%	0,8%

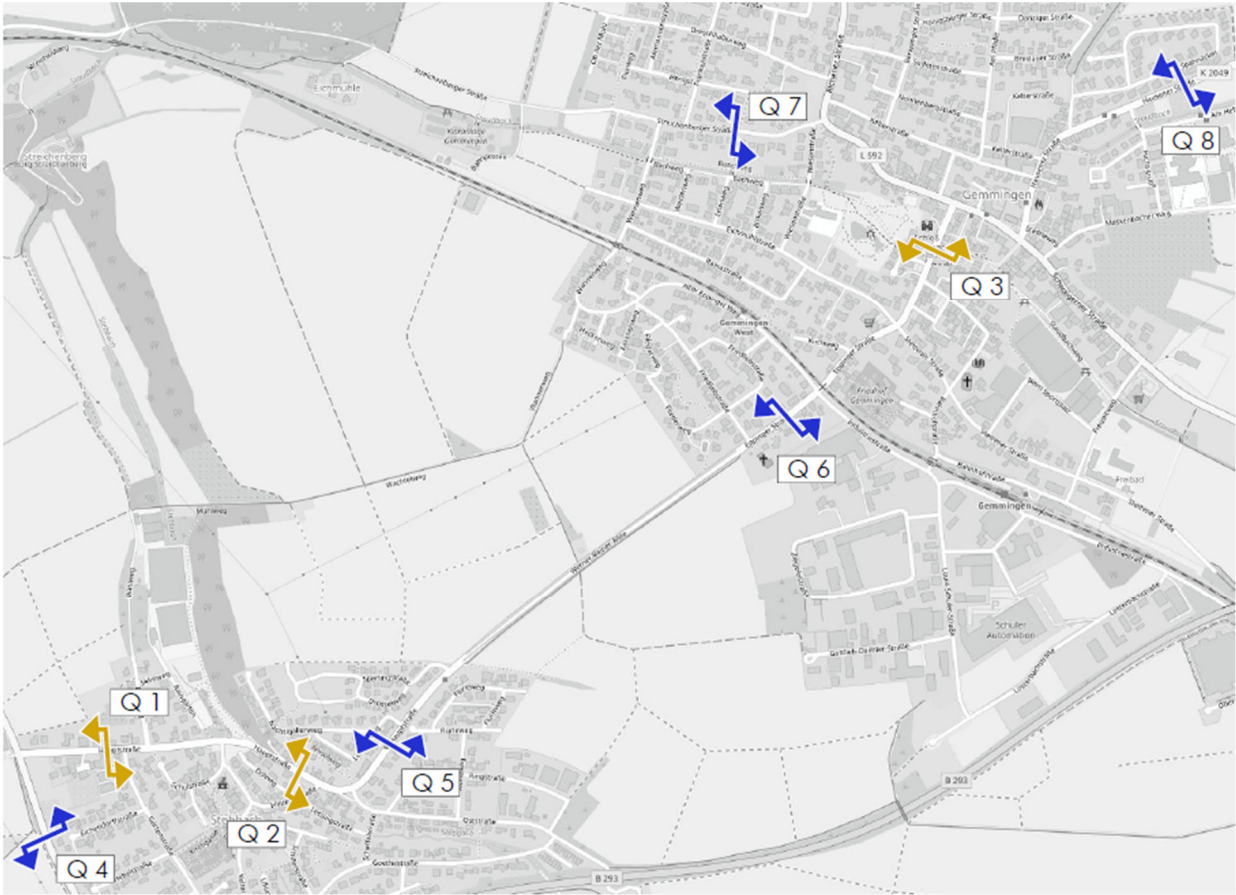

Gemmingen LAP 4. Runde

Verkehrsrechtliche Anordnung in der Gemeinde Gemmingen

Ergebnisse schalltechnischer Untersuchungen nach RLS-19 (lautester Fassadenpegel)

					Nullfall			
Adresse	Anzahl Stockwerke	Einwohner	Auslösewert tags	Auslösewert nachts	Pegel tags	Pegel nachts	Überschreitung AW tags	Überschreitung AW nachts
Gemmingen								
Bürgerturnplatz 2	4	40	65	55	68	60	3	5
Eppinger Straße 1/2	3	2	65	55	65	58	-	3
Eppinger Straße 14	2	4	65	55	65	54	-	-
Eppinger Straße 16	1	1	65	55	65	54	-	-
Eppinger Straße 17	2	3	65	55	65	54	-	-
Eppinger Straße 17/1	2	1	65	55	65	54	-	-
Eppinger Straße 20	2	2	65	55	65	55	-	-
Eppinger Straße 35	2	2	65	55	66	56	1	1
Eppinger Straße 36	2	2	65	55	66	56	1	1
Eppinger Straße 37	2	4	65	55	66	56	1	1
Eppinger Straße 38	1	12	65	55	65	55	-	-
Friedliebstraße 1	1	2	65	55	66	56	1	1
Gotenstraße 2/2	1	2	65	55	71	64	6	9
Hausener Straße 2	2	3	65	55	65	57	-	2
Hausener Straße 9	2	2	65	55	66	54	1	-
Hausener Straße 11	2	2	65	55	65	54	-	-
Hausener Straße 26/2	3	8	65	55	66	54	1	-
Hausener Straße 28	2	8	65	55	65	53	-	-
Hausener Straße 28/2	2	2	65	55	65	53	-	-
Nibelungenstraße 1	1	2	65	55	65	58	-	3
Richener Straße 1	2	6	65	55	67	60	2	5
Richener Straße 2	2	4	65	55	68	60	3	5
Richener Straße 9	2	1	65	55	70	62	5	7
Richener Straße 11	1	2	65	55	69	62	4	7
Richener Straße 13	1	1	65	55	69	62	4	7
Richener Straße 14	2	7	65	55	68	60	3	5
Richener Straße 15	1	2	65	55	66	58	1	3
Richener Straße 16	2	2	65	55	68	61	3	6
Richener Straße 17	2	3	65	55	67	60	2	5
Richener Straße 18	2	3	65	55	69	61	4	6
Richener Straße 19	2	3	65	55	66	59	1	4
Richener Straße 19/1	2	2	65	55	67	60	2	5
Richener Straße 20	2	1	65	55	69	61	4	6
Richener Straße 21	2	1	65	55	67	60	2	5
Richener Straße 22	1	1	65	55	69	62	4	7
Richener Straße 24	3	11	65	55	65	58	-	3
Richener Straße 25	2	2	65	55	69	61	4	6
Richener Straße 26	2	2	65	55	66	59	1	4
Richener Straße 29	1	1	65	55	69	62	4	7
Richener Straße 31	1	7	65	55	69	62	4	7
Richener Straße 32	2	28	65	55	66	58	1	3
Richener Straße 33	2	10	65	55	69	61	4	6
Richener Straße 33/1	3	10	65	55	68	61	3	6
Richener Straße 36	2	3	65	55	63	56	-	1
Richener Straße 37	2	2	65	55	66	59	1	4
Richener Straße 38	2	1	65	55	68	60	3	5
Richener Straße 39	2	1	65	55	69	62	4	7
Richener Straße 40	2	14	65	55	66	59	1	4
Richener Straße 42	1	1	65	55	65	58	-	3
Richener Straße 43	2	2	65	55	68	61	3	6
Richener Straße 44	2	3	65	55	67	60	2	5
Richener Straße 45	1	5	65	55	68	61	3	6
Richener Straße 46	2	9	65	55	67	60	2	5
Richener Straße 46/1	2	2	65	55	68	61	3	6
Richener Straße 47	2	3	65	55	69	61	4	6
Richener Straße 48	2	3	65	55	68	61	3	6
Richener Straße 49	2	9	65	55	70	63	5	8
Richener Straße 50	2	4	65	55	70	62	5	7
Richener Straße 50/1	2	4	65	55	65	58	-	3
Richener Straße 52	1	2	65	55	69	62	4	7
Richener Straße 54	2	1	65	55	68	61	3	6
Schlossgartenstraße 1	2	1	65	55	65	53	-	-
Schwaigerner Straße 1	3	3	65	55	68	60	3	5
Schwaigerner Straße 2	3	11	65	55	66	58	1	3
Schwaigerner Straße 3	2	4	65	55	62	55	-	-
Schwaigerner Straße 10	2	6	65	55	66	59	1	4
Schwaigerner Straße 12	1	1	65	55	64	57	-	2
Schwaigerner Straße 16	1	3	65	55	64	57	-	2
Schwaigerner Straße 18	2	7	65	55	64	57	-	2

Adresse	Anzahl Stockwerke	Einwohner	Auslösewert tags	Auslösewert nachts	Pegel tags	Pegel nachts	Überschreitung AW tags	Überschreitung AW nachts
Schwaigerner Straße 27	2	12	65	55	67	60	2	5
Schwaigerner Straße 29	3	1	65	55	67	59	2	4
Schwaigerner Straße 35	1	1	65	55	69	61	4	6
Schwaigerner Straße 36	2	5	65	55	68	60	3	5
Schwaigerner Straße 37	2	3	65	55	69	62	4	7
Schwaigerner Straße 38	2	2	65	55	66	59	1	4
Schwaigerner Straße 40	2	5	65	55	67	59	2	4
Schwaigerner Straße 41	2	1	65	55	67	60	2	5
Schwaigerner Straße 42	2	5	65	55	67	60	2	5
Schwaigerner Straße 43	2	2	65	55	70	62	5	7
Schwaigerner Straße 44	1	3	65	55	68	61	3	6
Schwaigerner Straße 45	2	9	65	55	69	62	4	7
Schwaigerner Straße 46	2	8	65	55	68	61	3	6
Schwaigerner Straße 47	2	5	65	55	68	61	3	6
Schwaigerner Straße 48	2	4	65	55	69	61	4	6
Schwaigerner Straße 49	3	3	65	55	68	60	3	5
Schwaigerner Straße 50	2	6	65	55	68	60	3	5
Schwaigerner Straße 51	2	2	65	55	68	61	3	6
Schwaigerner Straße 53	3	3	65	55	67	60	2	5
Schwaigerner Straße 55	1	2	65	55	63	55	-	-
Schwaigerner Straße 56	2	1	65	55	69	61	4	6
Schwaigerner Straße 58	1	3	65	55	68	61	3	6
Schwaigerner Straße 59	2	3	65	55	67	60	2	5
Schwaigerner Straße 62	2	1	65	55	68	61	3	6
Schwaigerner Straße 62	2	3	65	55	65	58	-	3
Schwaigerner Straße 64	2	5	65	55	67	60	2	5
Schwaigerner Straße 66	2	2	65	55	68	60	3	5
Spähnacker 24	1	5	65	55	65	53	-	-
Stebbacher Pfad 12	1	3	65	55	64	55	-	-
Stettiner Straße 5	2	2	65	55	65	58	-	3
Stettiner Straße 7	1	3	65	55	65	58	-	3
Stettiner Straße 9	2	2	65	55	65	58	-	3
Stebbach								
Bertschen 20	2	15	65	55	62	56	-	1
Bertschen 24	1	5	65	55	62	55	-	-
Goethestraße 38	1	6	65	55	64	58	-	3
Goethestraße 40	1	2	65	55	65	59	-	4
Goethestraße 42	1	3	65	55	66	59	1	4
Goethestraße 44	1	2	65	55	66	60	1	5
Hauptstraße 18	2	1	65	55	66	56	1	1
Hauptstraße 28	3	4	65	55	65	55	-	-
Hauptstraße 36	2	2	65	55	66	55	1	-
Hauptstraße 39	2	2	65	55	65	56	-	1
Hauptstraße 41	2	4	65	55	65	55	-	-
Hauptstraße 43	2	2	65	55	66	56	1	1
Kelterberg 7	1	1	65	55	63	56	-	1
Weiherweg 2	1	4	65	55	64	57	-	2
Weiherweg 3	1	4	65	55	61	55	-	-
Weiherweg 4	1	4	65	55	65	58	-	3
Weiherweg 5	1	3	65	55	63	56	-	1
Weiherweg 6	1	5	65	55	67	60	2	5
Weiherweg 7	1	1	65	55	64	58	-	3
Weiherweg 8	1	5	65	55	67	61	2	6
Weiherweg 9	1	2	65	55	66	59	1	4
Weiherweg 11	1	6	65	55	67	60	2	5
Zeil 9	1	2	65	55	67	60	2	5
Zeil 10	2	5	65	55	66	59	1	4
Zeil 11	1	2	65	55	64	57	-	2
Zeil 12	2	1	65	55	63	56	-	1
Zeil 13	1	4	65	55	65	58	-	3
Zeil 14	1	1	65	55	64	57	-	2
Zeil 15	1	2	65	55	63	56	-	1
Zeil 16	1	1	65	55	64	57	-	2
Zeil 17	2	4	65	55	63	56	-	1
			Max Pegel/Überschreitung		71	64	6	9
Summe		539	Anzahl				84	111
Summe Betroffener								