
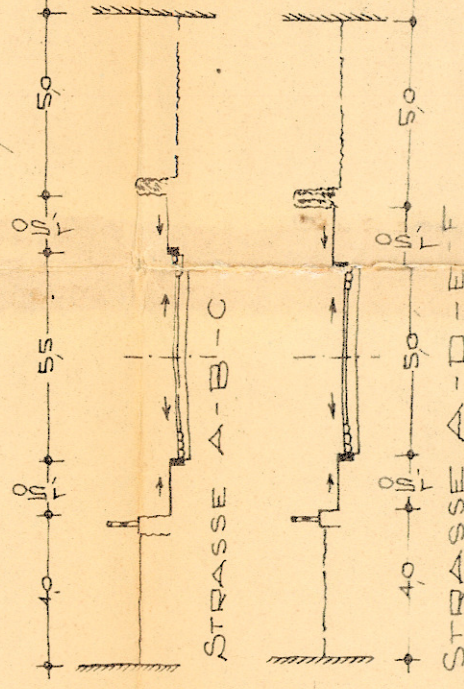
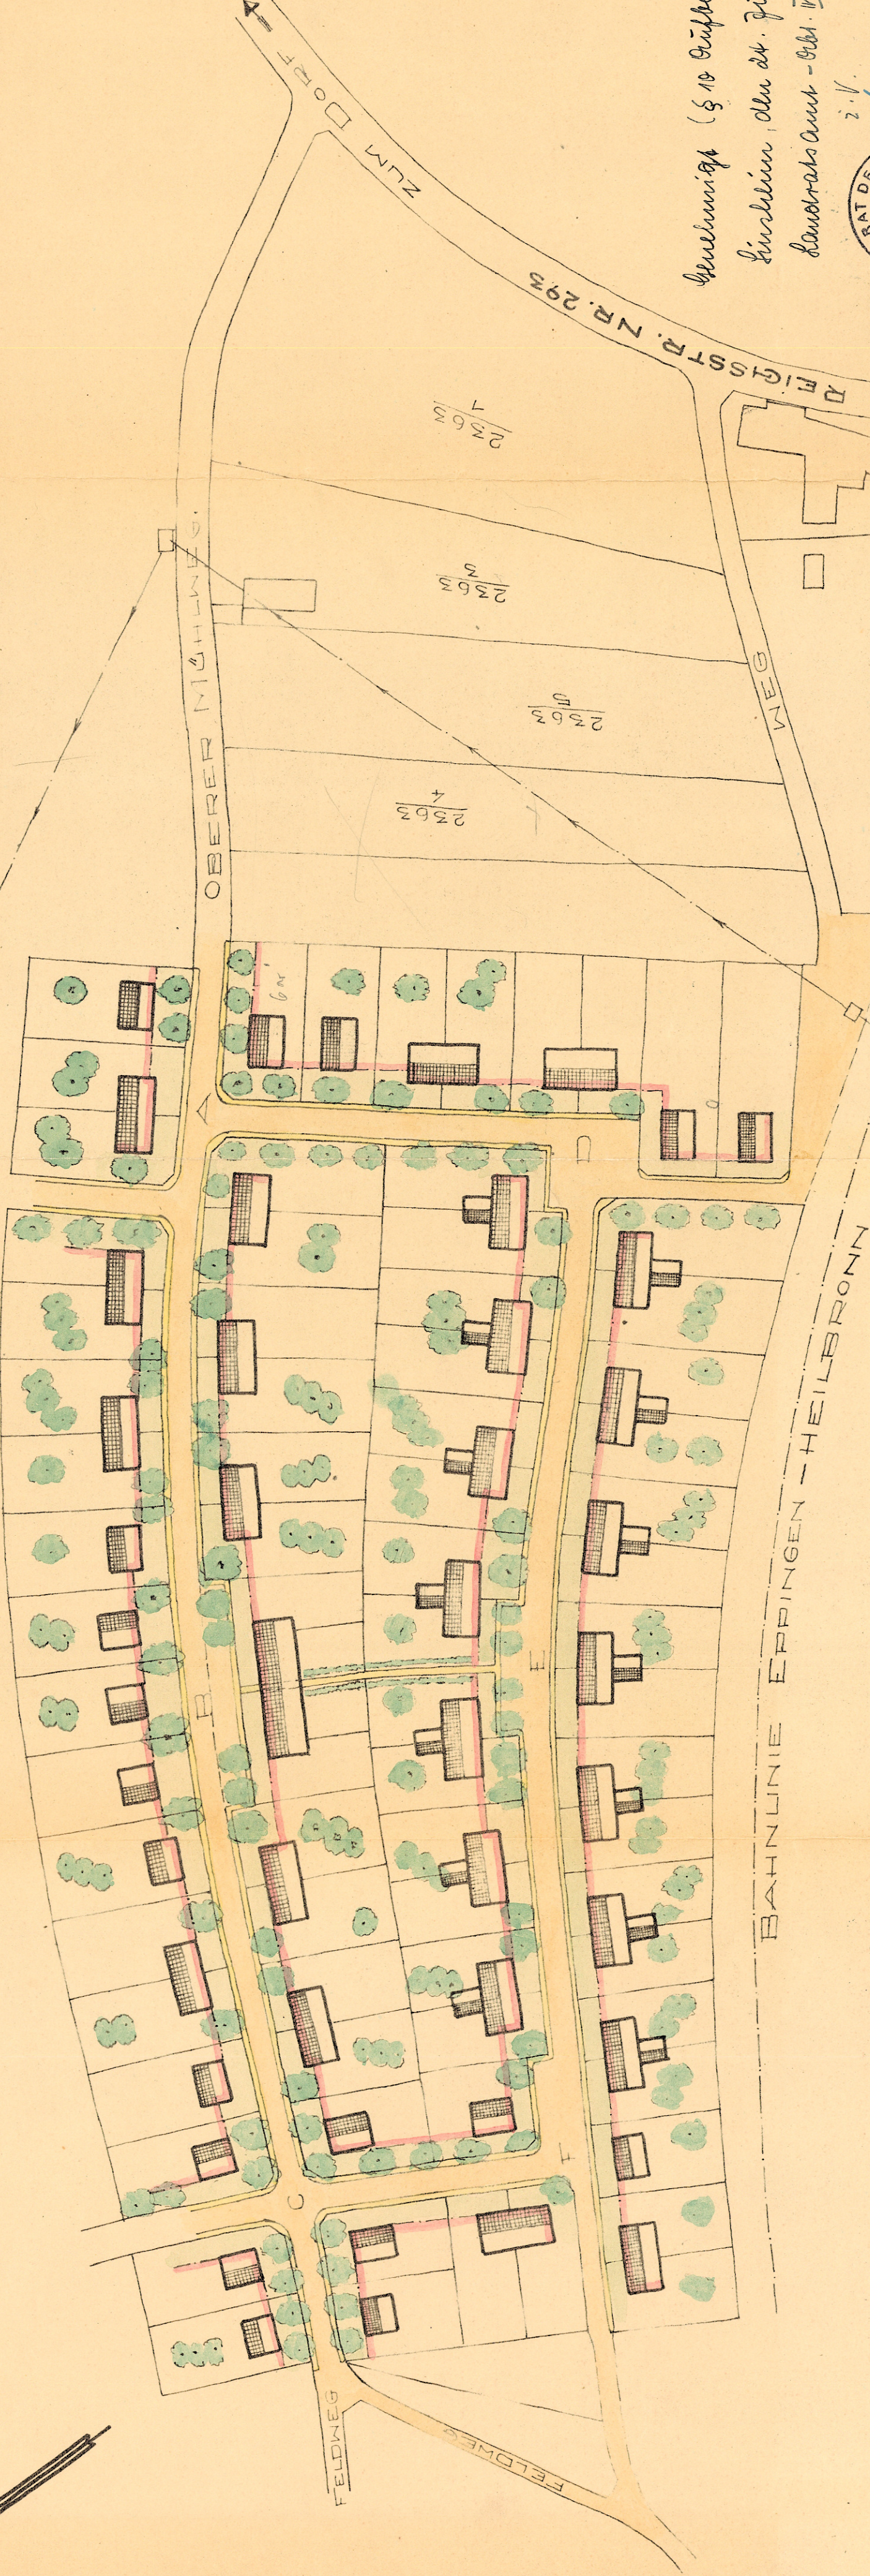


GENARCKUNG GEMMINGEN

BEBAUUNGSVORSCHLAG GENANZ MUHLACKER

LAGEPLAN M=1:1000

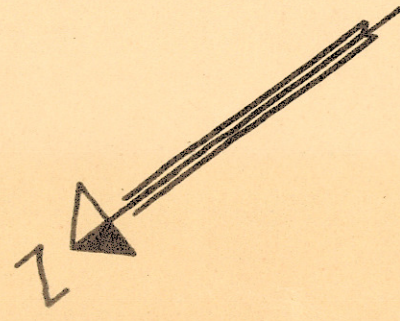

SINSHHEIM IM APRIL 1950.
PLANUNG:

E. Willaredt
Bauingenieurbüro
Sinsheim / Elsenz
Bahnhofstraße 340
Telefon 437

W. W. W.

Genehmigung (§ 10 Bauplanungs-
Gesetz, den 24. Juli 1952
Landratsamt - Bld. IV Nr. 1 -



W. W. W.

Der durch Beschluss des Gemeinderats
vom 20.6.1952 festgestellte Teilbebau-
ungsplan (§ 7 Bauplanungs-
Gesetz) ist nach
§ 3 Abs. 6 des Ortsstrassengesetzes ab
22.8.1952 wirksam geworden.
Gemmingen, den 23. August 1952
Für den Gemeinderat:



.....
Bürgermeister