



Einfriedigungsplan
Gemarkung Gemmingen
 zum
Teilbebauungsplan
„Spänäcker“

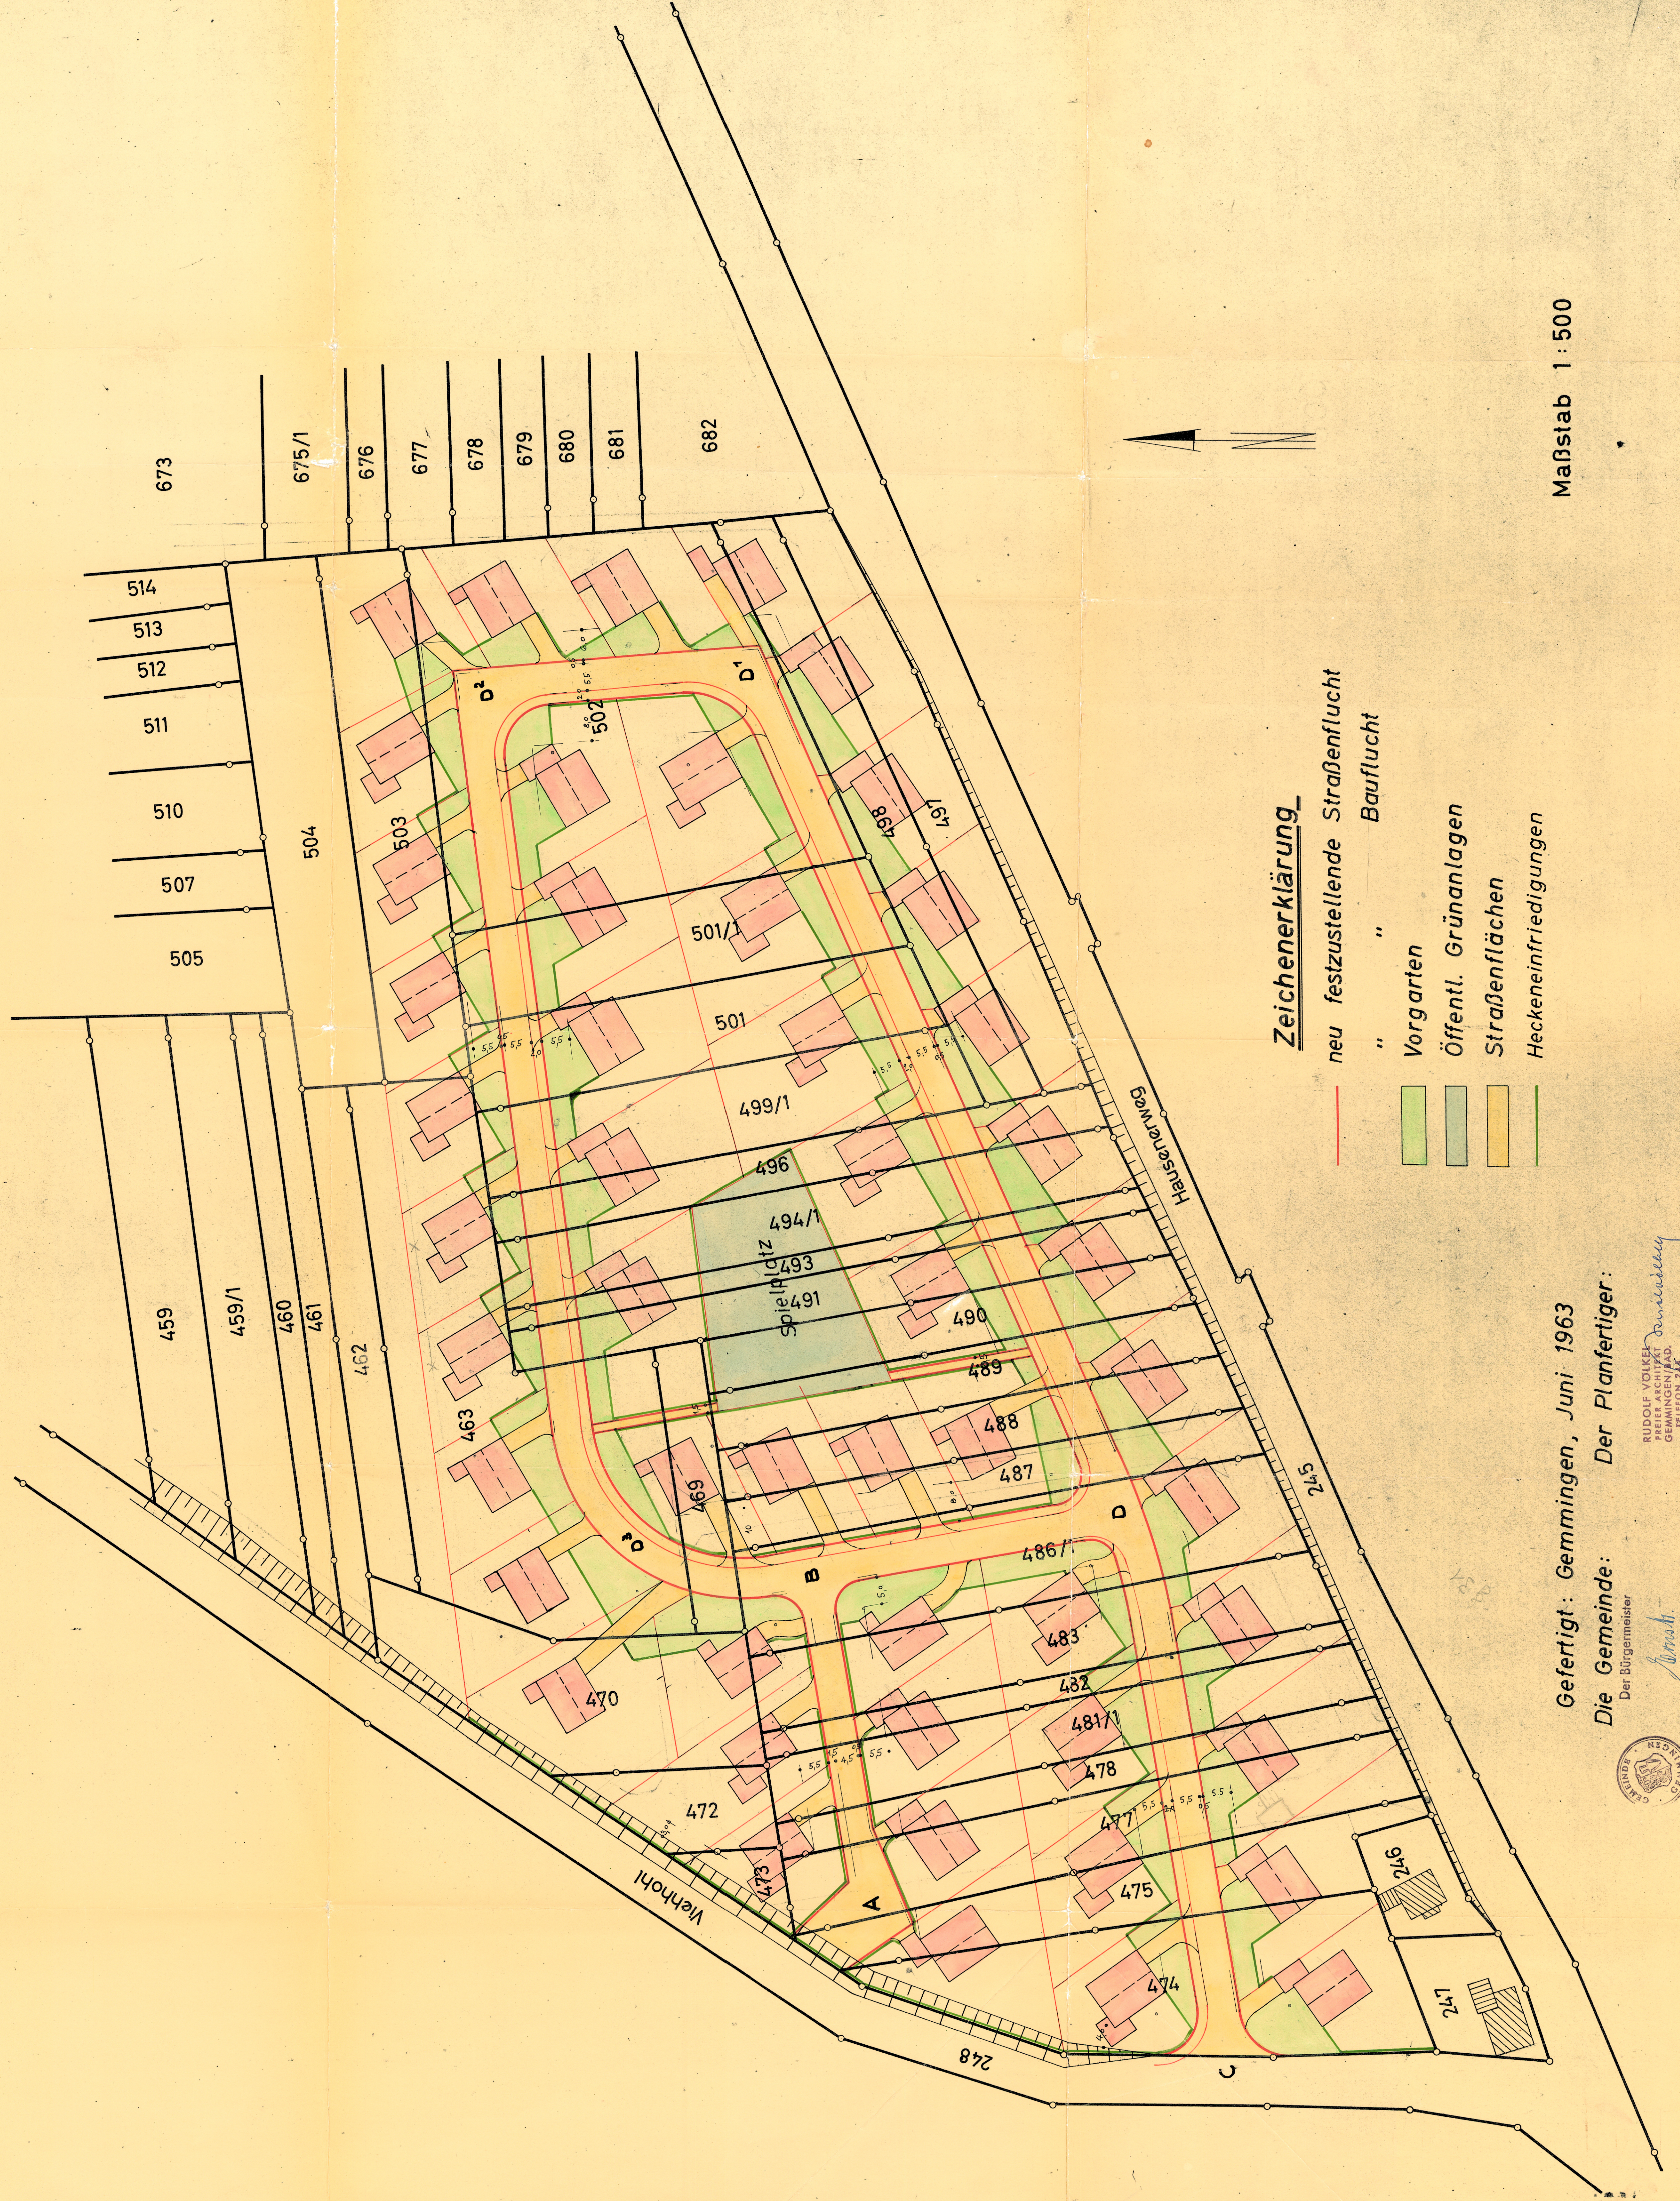

Gefertigt: Gemmingen, Juni 1963
 Die Gemeinde: Der Planfertiger:

RUDOLF VOLKER
 FREIER ARCHITECT
 GEMMINGEN/AD.
 TEL. 50 51

Der Bürgermeister
[Signature]

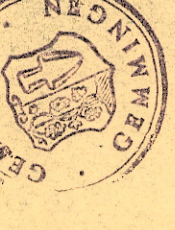

Maßstab 1:500