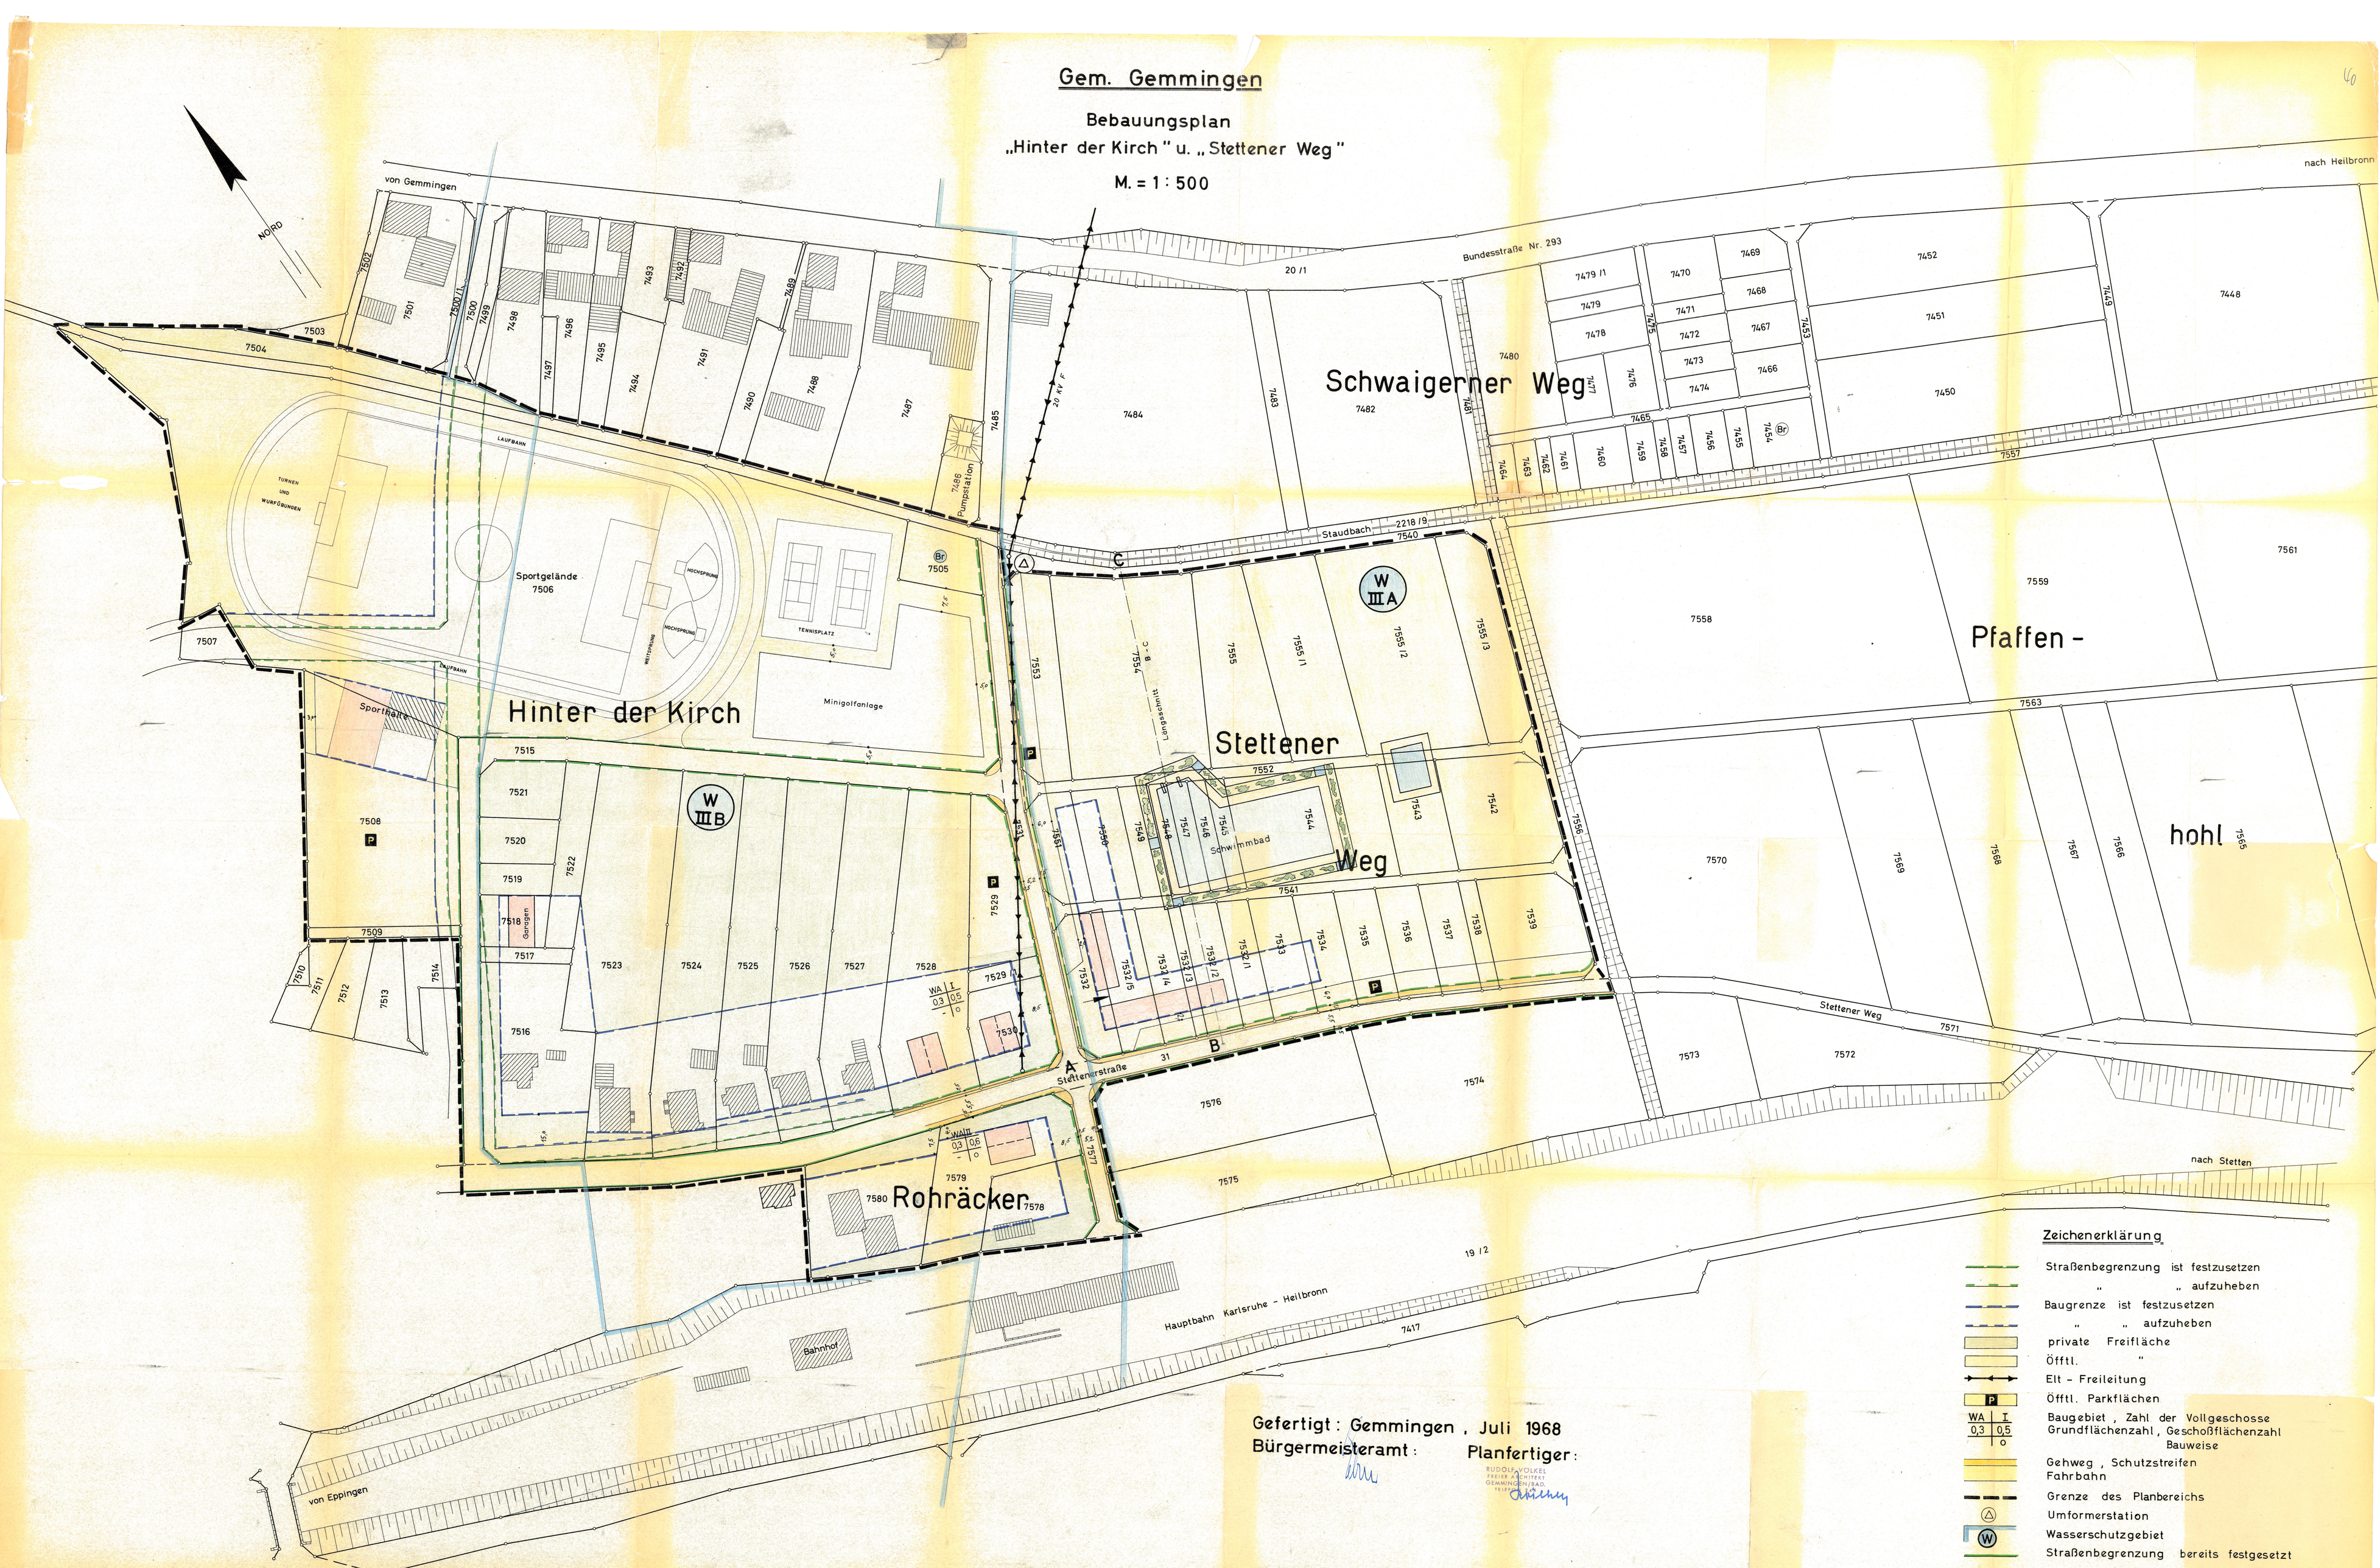
Gem. Gemmingen
Bebauungsplan
„Hinter der Kirch" u. „Stettener Weg"
M. = 1 : 500
NORD
von Gemmingen
nach Heilbronn
Bundesstraße Nr. 293
Schwaigerner Weg
Staudbach
Pfaffen -
hohl
Hinter der Kirch
Sportgelände
Sporthalle
Minigolfanlage
Stettener
Weg
Schwimmbad
Stettener Weg
Stettenerstraße
Rohräcker
Bahnhof
Hauptbahn Karlsruhe - Heilbronn
nach Stetten
von Eppingen
Zeichenerklärung
Straßenbegrenzung ist festzusetzen
„ „ aufzuheben
Baugrenze ist festzusetzen
„ „ aufzuheben
private Freifläche
Öfftl. "
Elt - Freileitung
Öfftl. Parkflächen
Baugebiet, Zahl der Vollgeschosse
Grundflächenzahl, Geschoßflächenzahl
Bauweise
Gehweg, Schutzstreifen
Fahrbahn
Grenze des Planbereichs
Umformerstation
Wasserschutzgebiet
Straßenbegrenzung bereits festgesetzt
Gefertigt: Gemmingen, Juli 1968
Bürgermeisteramt:
Planfertiger: